



**agenzia regionale per il
DIRITTO AGLI STUDI SUPERIORI**
c.f./p.iva 01241240322
www.ardiss.fvg.it
direzione@ardiss.fvg.it
ardiss@certregione.fvg.it

gozzi



Procedura aperta per la fornitura, il trasporto, l'installazione e la messa in opera di arredi, attrezzature ed elettrodomestici presso il complesso immobiliare di via Gaspare Gozzi, 5 a Trieste

Codice CUP F96J15000090002

Codice CIG 6235517F65



Committente: Ardiss

R.U.P. e resp. dell'esecuzione
dott. arch. Claudio Bonivento

elaborato n.

2


PLANIMETRIE

Il progettista
dott. arch. Claudio Bonivento


Visto: Il Direttore generale dell'Ardiss
- dott.ssa Cinzia Cuscela -

LEGENDA

-  Compartimentazione R 60
-  Compartimentazione R 120
-  Controparete in cartongesso isolata Art. 01.06.01
-  Controparete in cartongesso - doppia lastra EI 60 Art. 01.06.05
-  Controparete in cartongesso - doppia lastra EI 120 Art. NP.PV1.50
-  Tipologia serramenti (VEDI ABACO SERRAMENTI)
-  Numerazione vano
Destinazione d'uso
xxx
-  Particolare costruttivo
-  2.1 Esame di intonaci ammalorati Art. 01.01.35
-  2.4 Rasatura con malta cementizia fibrinforzata Art. 01.05.25
-  2.5 Tinteggiature interne con pittura lavabile Art. 03.12.10
-  2.6 Tinteggiature interne con smalto all'acqua Art. 03.12.15

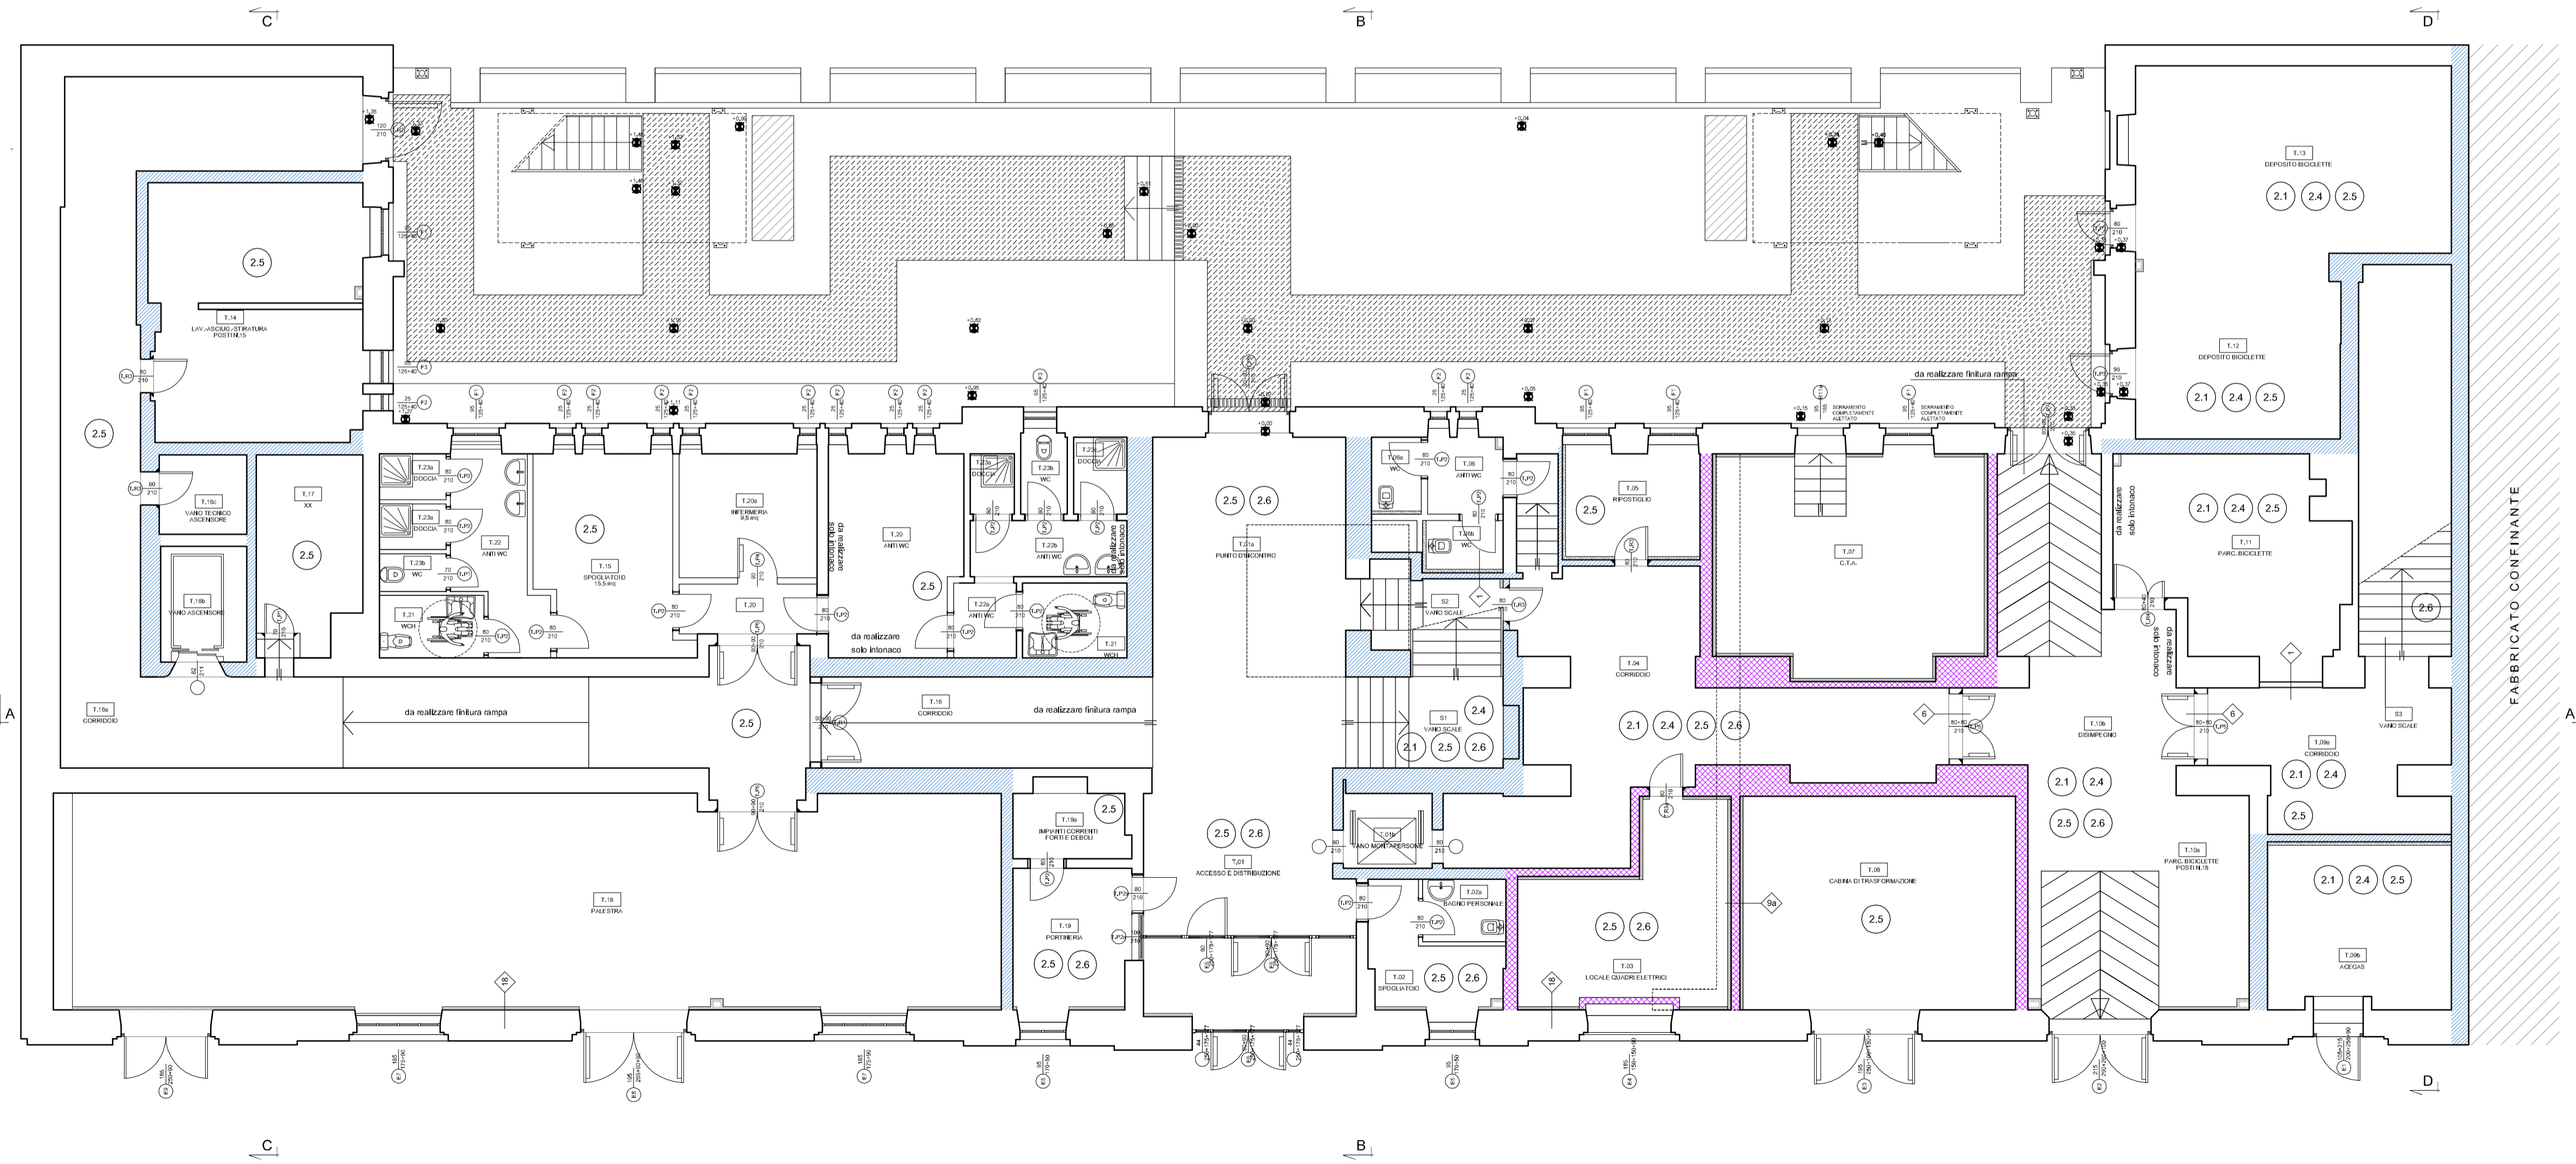

A.R.D.I.S.S. TRIESTE
 AGENZIA REGIONALE DIRITTO AGLI STUDI SUPERIORI
 con delega all'
A. T. E. R. TRIESTE
 AZIENDA TERRITORIALE PER L'EDILIZIA RESIDENZIALE
 DELLA PROVINCIA DI TRIESTE

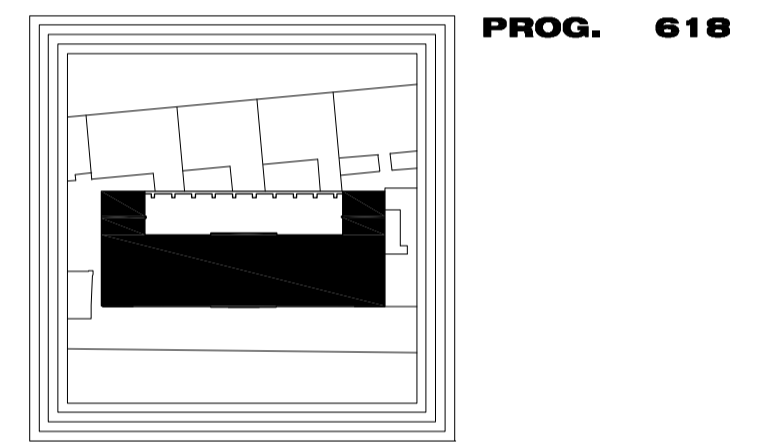

PROG. 618

PERIZIA DI VARIANTE N.1

Il Direttore A.R.D.I.S.S. : dott. Claudio Kovatsch

Responsabile del procedimento
 Dirigente Area Costruzioni A.R.D.I.S.S.: dott. Claudio Kovatsch







COPRAT
 architettura
 cooperativa di progettazione e ricerca
 architettonica, territoriale e tecnologica
 Arch. Marco Caprini







COPROGETTI
 Ordine degli Ingegneri
 Maurizio Casoni
 n.613 Sez. A
 Ingegnere
 ing. Maurizio Casoni


Oggetto: Elaborato:
PV 2.2.1
 Scale: 1:100
 Data progetto: Gennaio 2014
 File:
 Layout:
 Emesso:
 Redatto:
 Data aggiorn.: Maggio 2015
 Redatto:

PERIZIA DI
 VARIANTE N. 01
 OPERE EDILI ED
 ASSIMILATE:
 PIANTE PIANO
 TERRA


LEGENDA

-  Compartimentazione R 60
-  Compartimentazione R 120
-  Controparete in cartongesso isolata
Art. 01.06.01
-  Controparete in cartongesso - doppia lastra EI 60
Art. 01.06.05
-  Controparete in cartongesso - doppia lastra EI 120
Art. NP.PV1.50
-  Tipologia serramenti (VEDI ABACO SERRAMENTI)

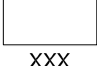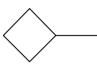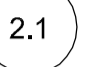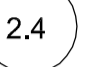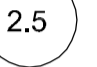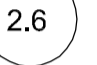-  Numerazione vano
Destinazione d'uso
-  Particolare costruttivo
-  2.1 Esame di intonaci ammalorati
Art. 01.01.35
-  2.4 Rasatura con malta cementizia fibrorforzata
Art. 01.05.25
-  2.5 Tinteggiature interne con pittura lavabile
Art. 03.12.10
-  2.6 Tinteggiature interne con smalto all'acqua
Art. 03.12.15

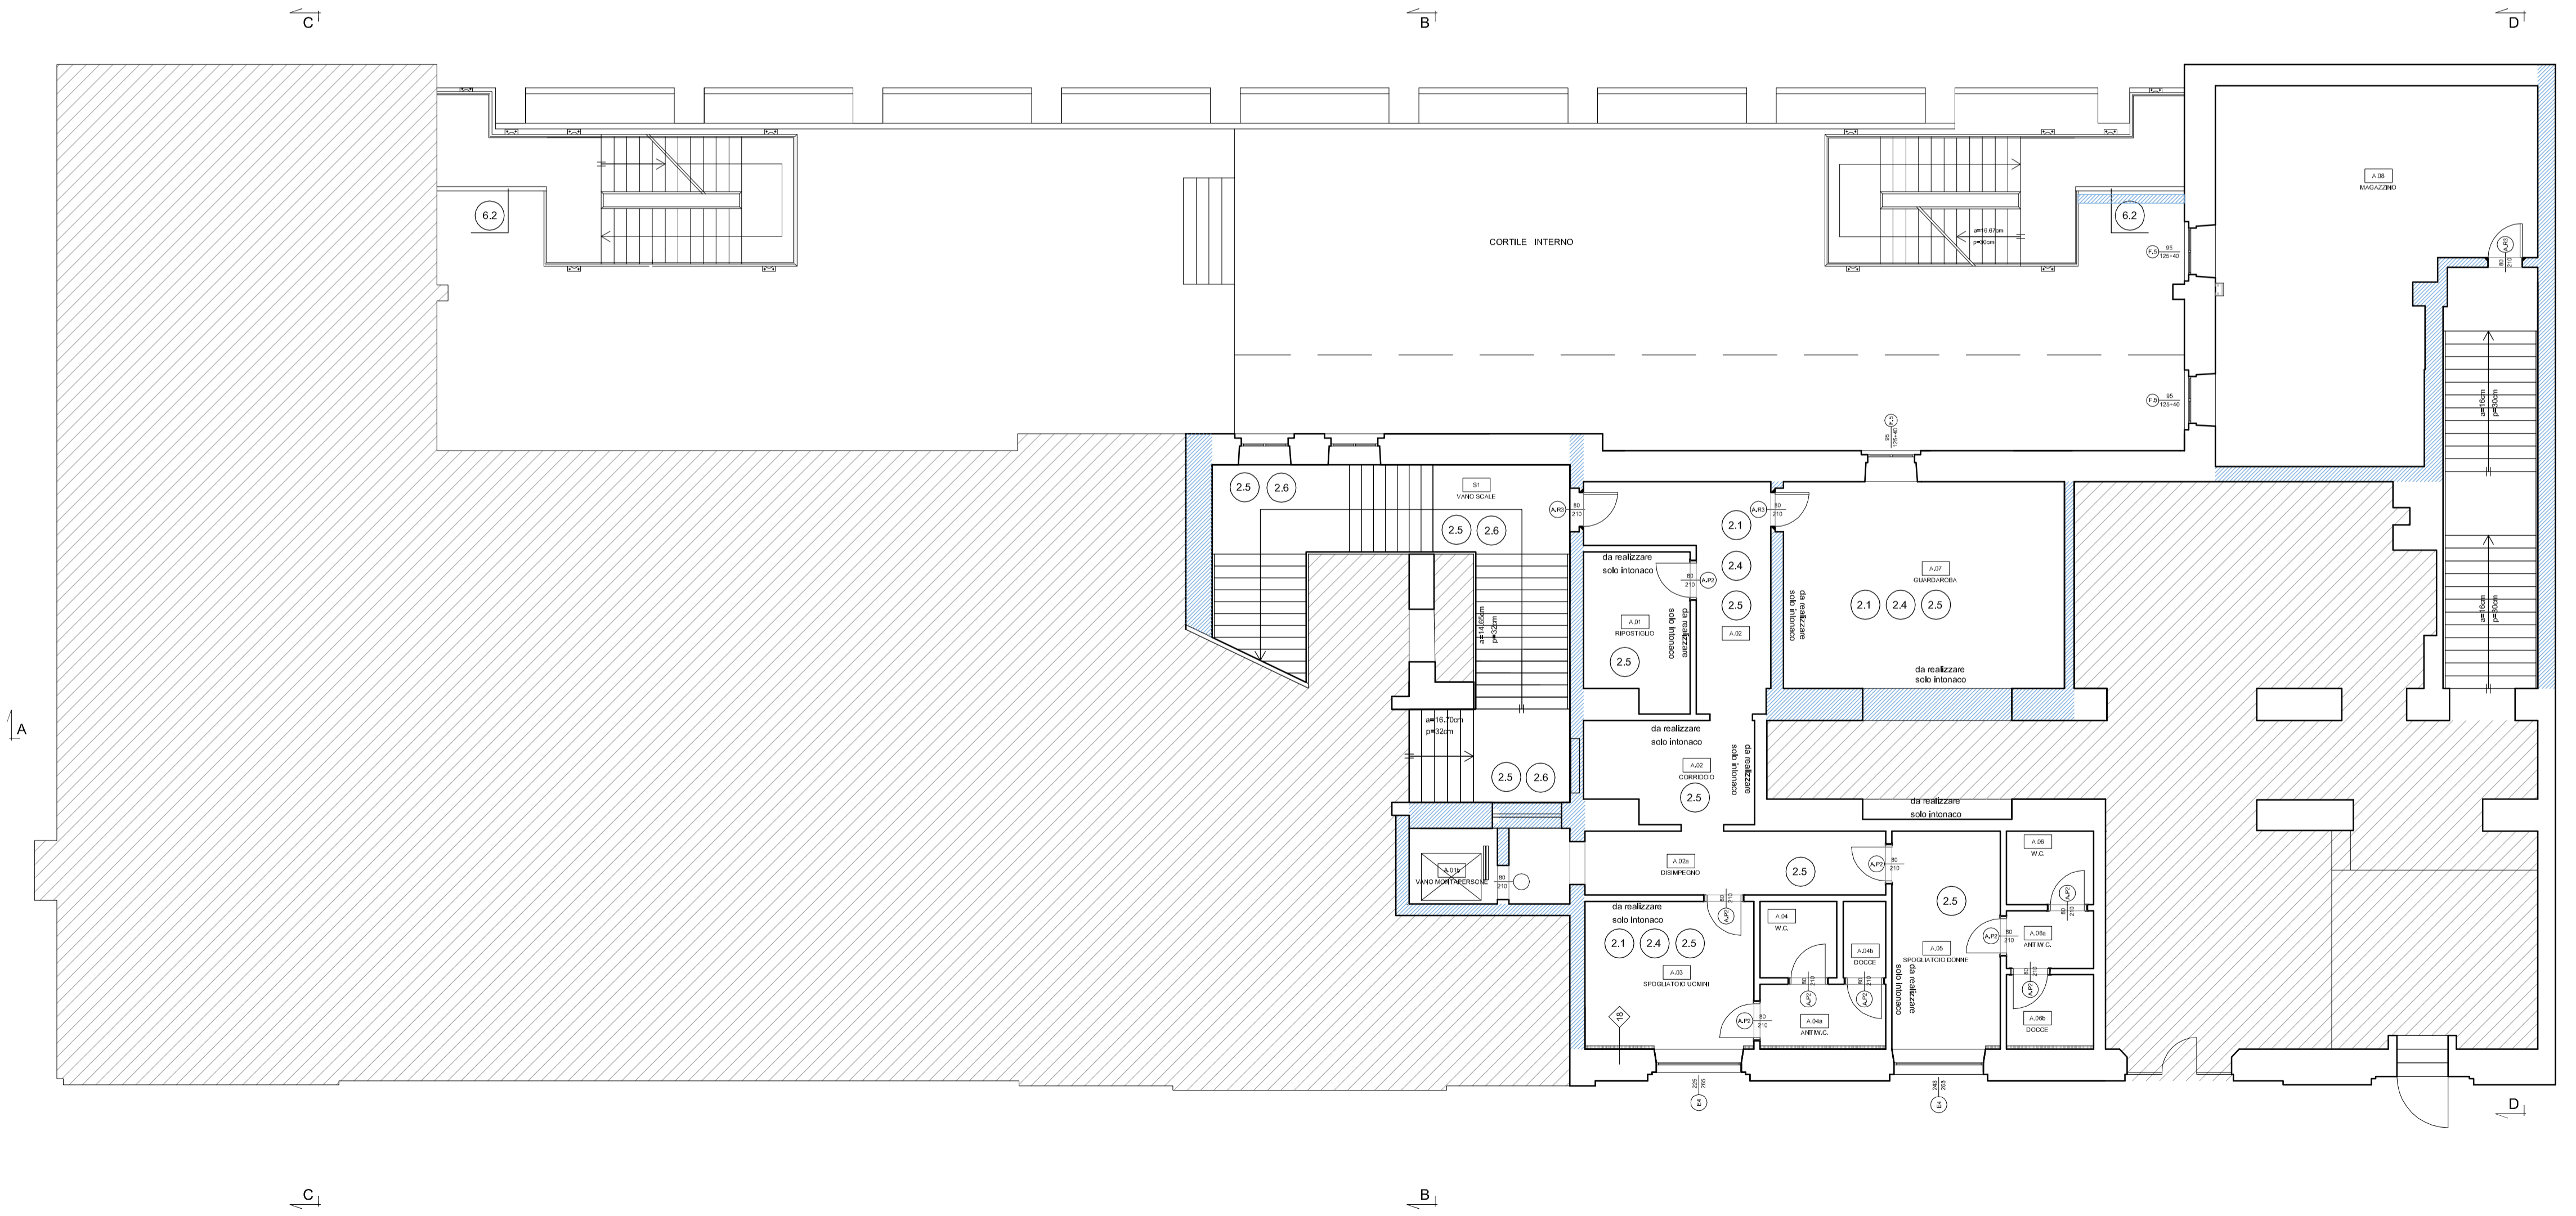

A.R.D.I.S.S. TRIESTE
 AGENZIA REGIONALE DIRITTO AGLI STUDI SUPERIORI
 con delega all'
A. T. E. R. TRIESTE
 AZIENDA TERRITORIALE PER L'EDILIZIA RESIDENZIALE
 DELLA PROVINCIA DI TRIESTE

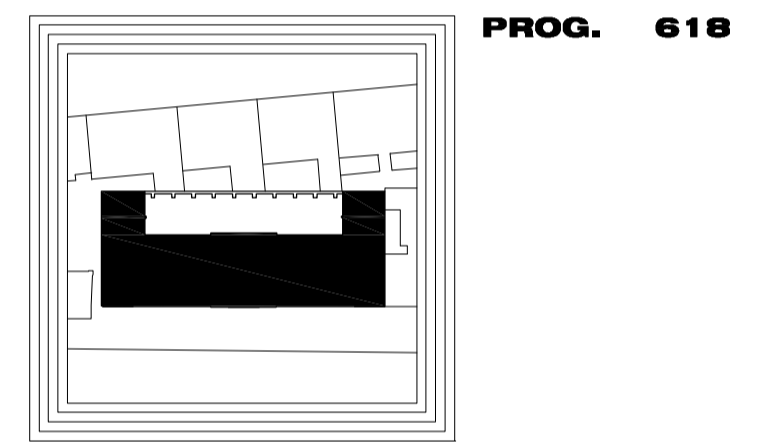

PROG. 618
 RISTRUTTURAZIONE DELL'EDIFICIO
 DI VIA GOZZI N. 5 A TRIESTE

PERIZIA DI VARIANTE N.1

Il Direttore A.R.D.I.S.S. : dott. Claudio Kovatsch

Responsabile del procedimento
 Dirigente Area Costruzioni A.R.D.I.S.S.: dott. Claudio Kovatsch

COPRAT architettura
 cooperativa di progettazione e ricerca
 architettonica, territoriale e tecnologica
 Arch. Marco Caprini

COPROGETTI

ORDINE DEGLI INGEGNERI
 Maurizio CASONI
 n.613 Sez. A
 Ingegnere
 ing. Maurizio Casoni

Oggetto: **PV 2.2.5**

Elaborato:








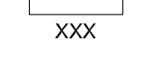
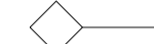
PERIZIA DI VARIANTE N.1









OPERE EDILI ED ASSIMILATE:

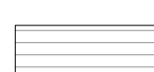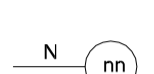
PIANTA PIANO AMMEZZATO

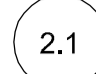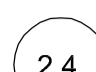Scala: **1:100**
 Data progetto: Gennaio 2014
 File:
 Layout:
 Emesso:
 Redatto:
 Data aggiorn.: Maggio 2015
 Redatto:


LEGENDA

-  Compartimentazione R 60
-  Compartimentazione R 120
-  Controparete in cartongesso isolata
Art. 01.06.01
-  Controparete in cartongesso - doppia lastra EI 60
Art. 01.06.05
-  Controparete in cartongesso - doppia lastra EI 120
Art. NP.PV1.50
-  Tipologia serramenti (VEDI ABACO SERRAMENTI)
-  Numerazione vano
-  Destinazione d'uso
-  Particolare costruttivo

-  2.1 Esame di intonaci ammalorati
Art. 01.01.35
-  2.4 Rasatura con malta cementizia fibrorforzata
Art. 01.05.25
-  2.5 Tinteggiature interne con pittura lavabile
Art. 03.12.10
-  2.6 Tinteggiature interne con smalto all'acqua
Art. 03.12.15
-  ★ Modifica controtelai e architrave porte interne da 80
Art. NP.PV1.38
-  ★ Modifica telai per riduzione porte a cm 75
Art. NP.PV1.39
-  ★ Modifica controtelai e architravi porti interne
Art. NP.PV1.40
-  ★ Modifica e adattamento porte/cornici
Art. NP.PV1.67

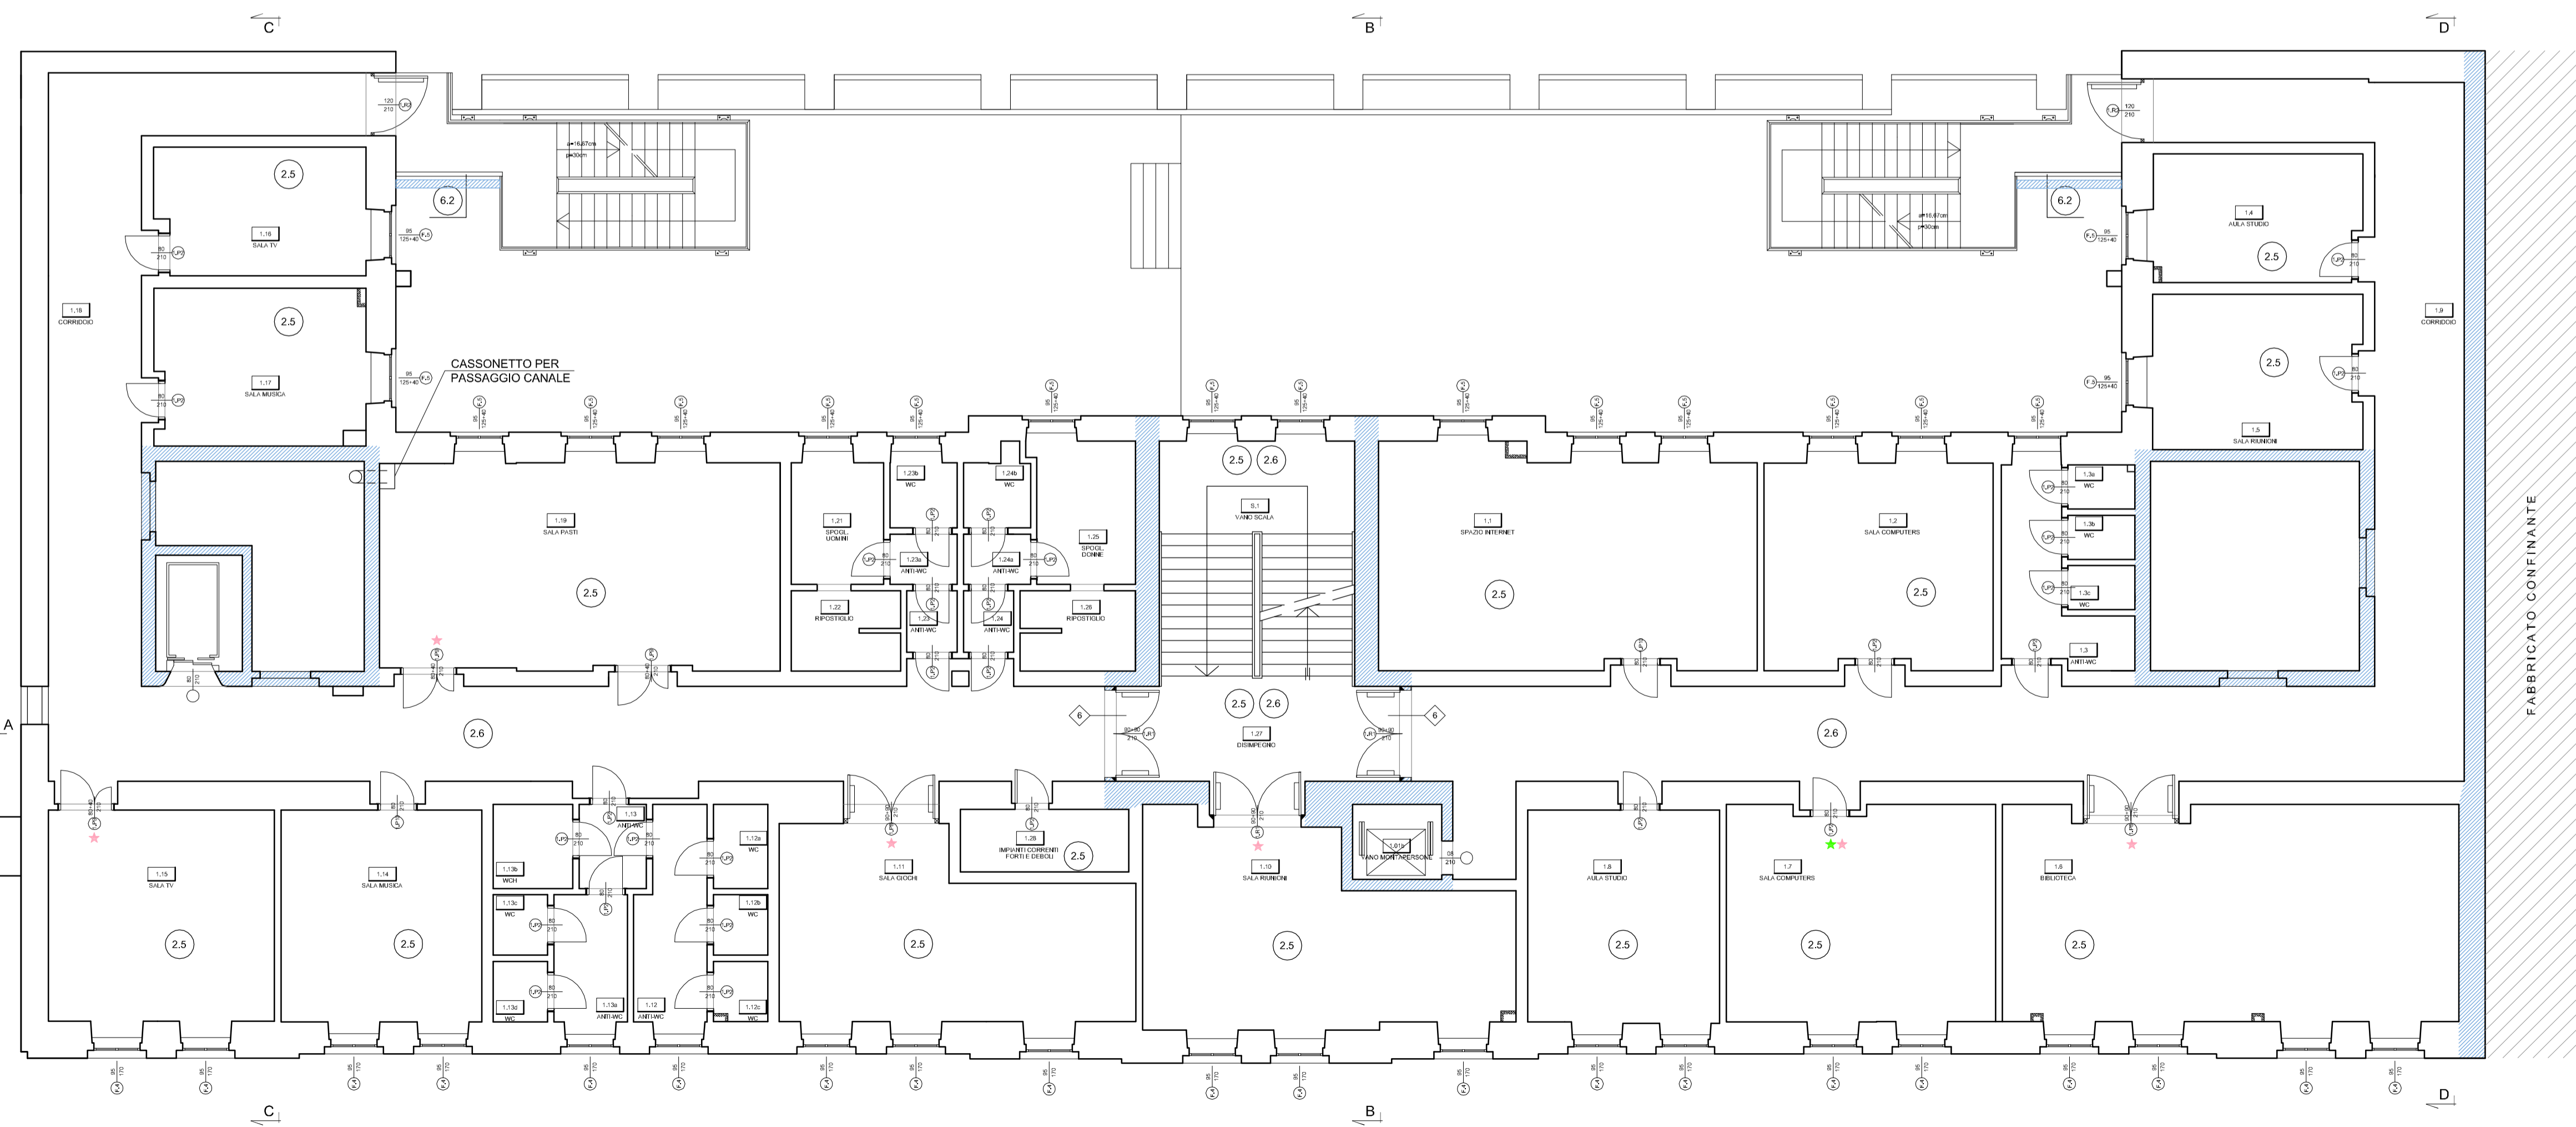

A.R.D.I.S.S. TRIESTE
 AGENZIA REGIONALE DIRITTO AGLI STUDI SUPERIORI
 con delega all'
A.T.E.R. TRIESTE
 AZIENDA TERRITORIALE PER L'EDILIZIA RESIDENZIALE
 DELLA PROVINCIA DI TRIESTE

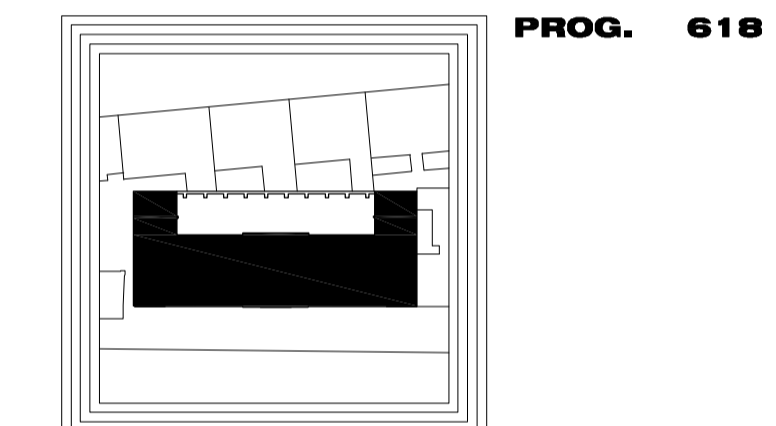

PROG. 618

RISTRUTTURAZIONE DELL'EDIFICIO
 DI VIA GOZZI N. 5 A TRIESTE

PERIZIA DI VARIANTE N.1

Il Direttore A.R.D.I.S.S. : dott. Claudio Kovatsch

Responsabile del procedimento
 Dirigente Area Costruzioni A.R.D.I.S.S.: dott. Claudio Kovatsch

COPRAT architettura
 cooperativa di progettazione e ricerca
 architettonica, territoriale e tecnologica
 Arch. Marco Caprini

COPROGETTI
 Ordine degli Ingegneri
 Maurizio Casoni
 n.613 Sez. A
 ing. Maurizio Casoni


Oggetto: Elaborato:
PV 2.2.9
 Scale: 1:100
 Data progetto: Gennaio 2014
 File:
 Layout:
 Emesso:
 Redatto:
 Data agglom.: Maggio 2015
 Redatto:

PERIZIA DI
 VARIANTE N.1
 OPERE EDILI ED
 ASSIMILATE:
 PIANTA PIANO
 PRIMO

LEGENDA



Compartimentazione R 60

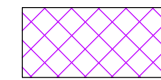

Compartimentazione R 120




Controparete in cartongesso isolata
Art. 01.06.01




Controparete in cartongesso - doppia lastra EI 60
Art. 01.06.05




Controparete in cartongesso - doppia lastra EI 120
Art. NP.PV1.50

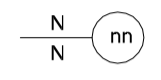

Tipologia serramenti (VEDI ABACO SERRAMENTI)

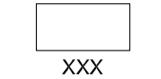

Numerazione vano
Destinazione d'uso

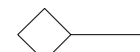

Particolare costruttivo

2.1

Esame di intonaci ammalorati
Art. 01.01.35

2.4

Rasatura con malta cementizia fibrorforzata
Art. 01.05.25

2.5

Tinteggiature interne con pittura lavabile
Art. 03.12.10

2.6

Tinteggiature interne con smalto all'acqua
Art. 03.12.15



Modifica controtelai e architrave porte interne da 80
Art. NP.PV1.38




Modifica telai per riduzione porte a cm 75
Art. NP.PV1.39



Modifica controtelai e architravi porte interne
Art. NP.PV1.40



Modifica e adattamento porte/cornici
Art. NP.PV1.67

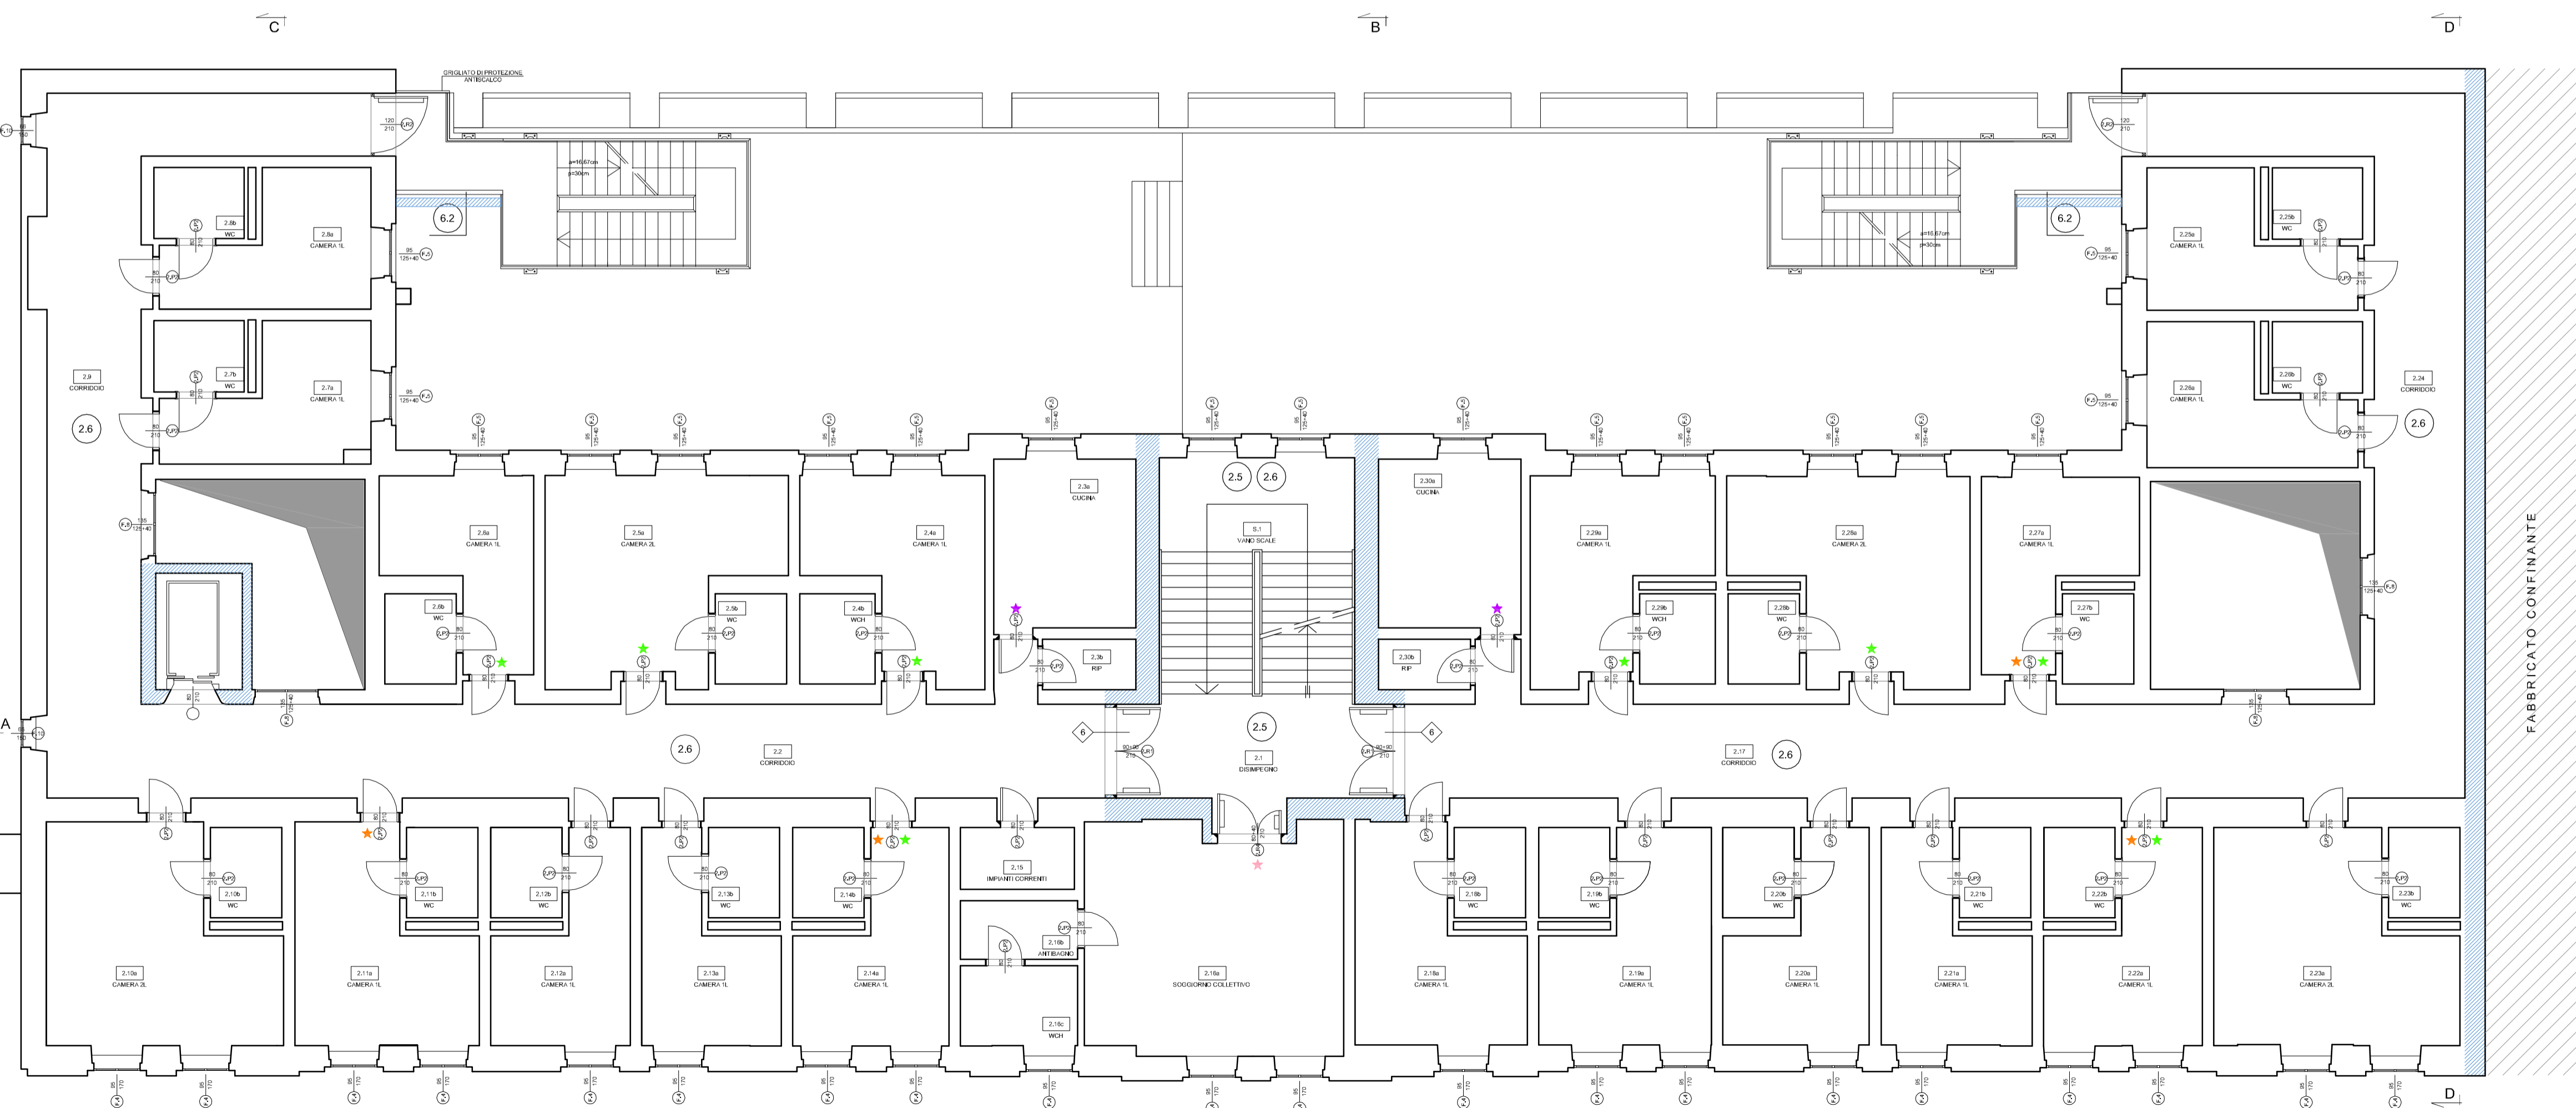


A.R.D.I.S.S. TRIESTE

AGENZIA REGIONALE DIRITTO AGLI STUDI SUPERIORI
con delega all'

A. T. E. R. TRIESTE

AZIENDA TERRITORIALE PER L'EDILIZIA RESIDENZIALE
DELLA PROVINCIA DI TRIESTE

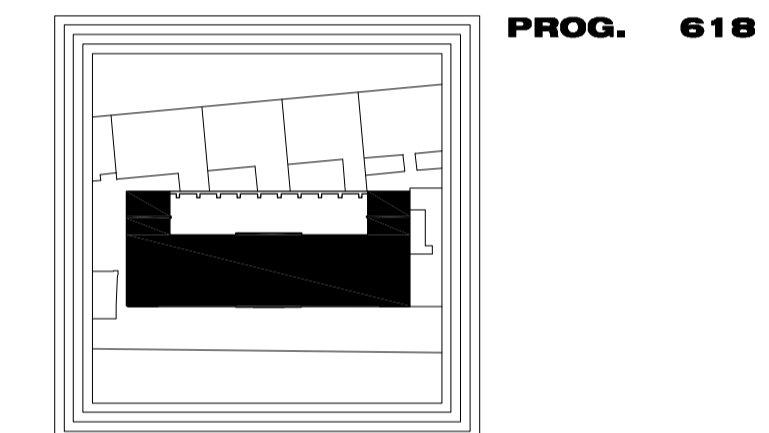

PROG. 618


RISTRUTTURAZIONE DELL'EDIFICIO
DI VIA GOZZI N. 5 A TRIESTE

PERIZIA DI VARIANTE N.1

Il Direttore A.R.D.I.S.S. : dott. Claudio Kovatsch

Responsabile del procedimento
Dirigente Area Costruzioni A.R.D.I.S.S.: dott. Claudio Kovatsch

COPRAT
architettonica
cooperativa di progettazione e ricerca
architettonica, territoriale e tecnologica

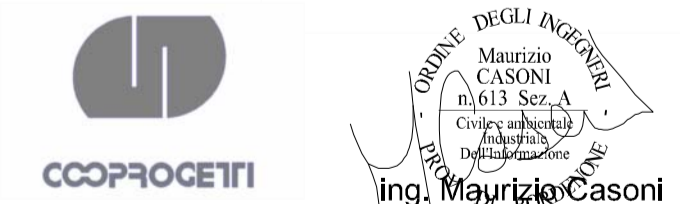

Oggetto: Elaborato:

PV 2.2.12

PERIZIA DI
VARIANTE N.1

OPERE EDILI ED
ASSIMILATE:

PIANTA PIANO
SECONDO

Scala: 1:100
Data progetto: Gennaio 2014
File:
Layout:
Emesso:
Redatto:
Data aggiorn.: Maggio 2015
Redatto:

LEGENDA



Compartimentazione R 60



Compartimentazione R 120




Controparete in cartongesso isolata
Art. 01.06.01




Controparete in cartongesso - doppia lastra EI 60
Art. 01.06.05




Controparete in cartongesso - doppia lastra EI 120
Art. NP.PV1.50

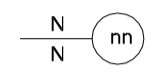

Tipologia serramenti (VEDI ABACO SERRAMENTI)

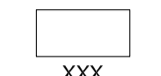

Numerazione vano
Destinazione d'uso

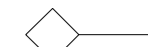

Particolare costruttivo

2.1

Esame di intonaci ammalorati
Art. 01.01.35

2.4

Rasatura con malta cementizia fibrorforzata
Art. 01.05.25

2.5

Tinteggiature interne con pittura lavabile
Art. 03.12.10

2.6

Tinteggiature interne con smalto all'acqua
Art. 03.12.15



Modifica controtelai e architrave porte interne da 80
Art. NP.PV1.38




Modifica telai per riduzione porte a cm 75
Art. NP.PV1.39



Modifica controtelai e architravi porti interne
Art. NP.PV1.40



Modifica e adattamento porte/cornici
Art. NP.PV1.67

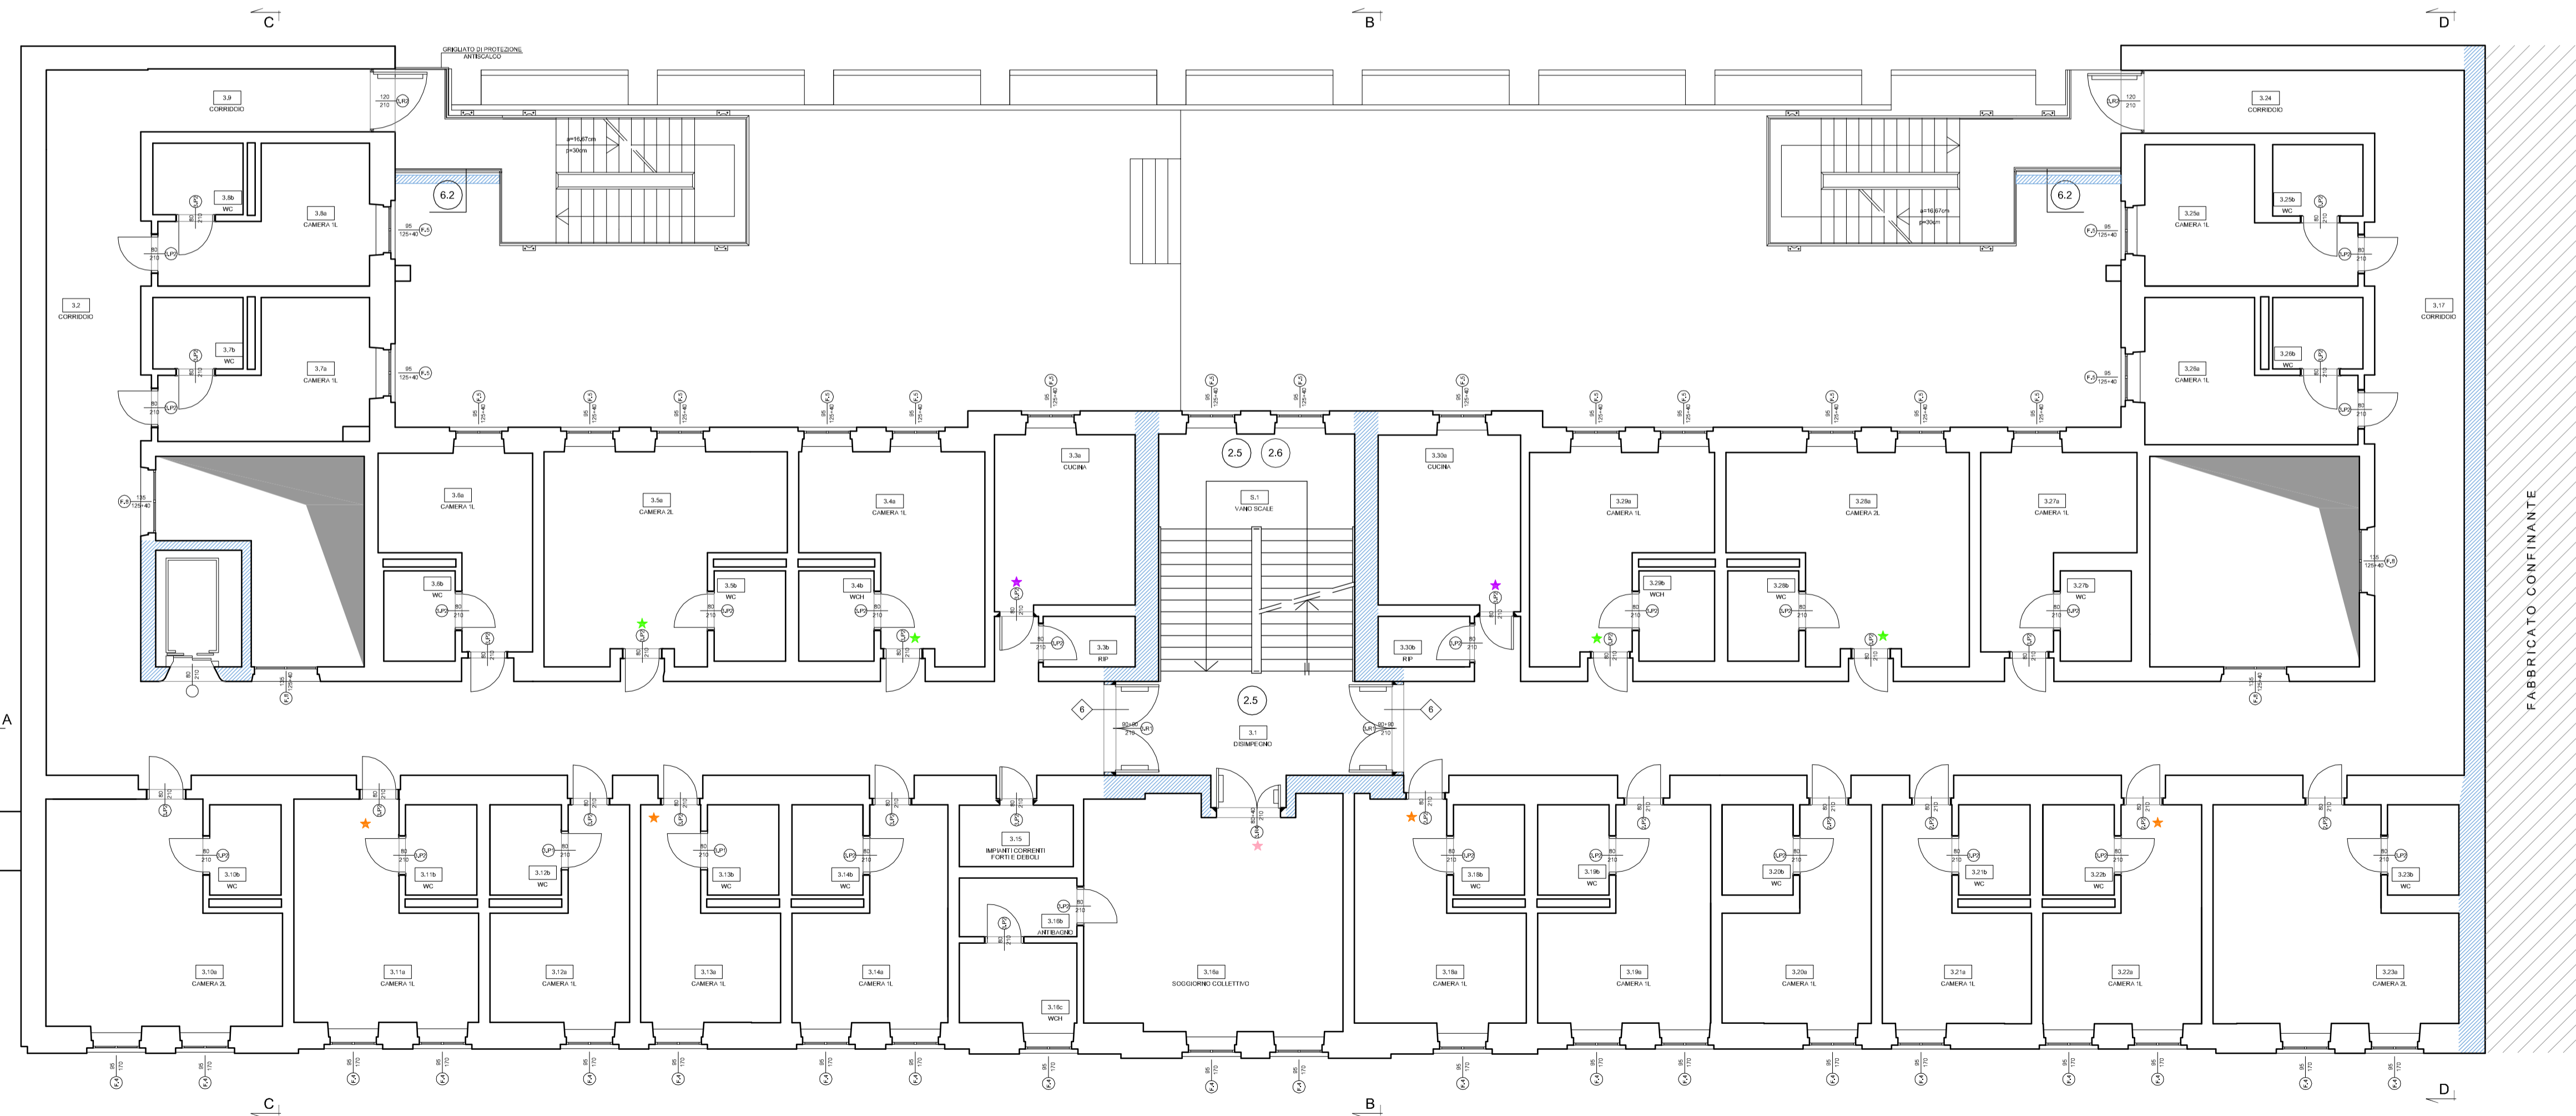


A.R.D.I.S.S. TRIESTE

AGENZIA REGIONALE DIRITTO AGLI STUDI SUPERIORI
con delega all'

A. T. E. R. TRIESTE

AZIENDA TERRITORIALE PER L'EDILIZIA RESIDENZIALE
DELLA PROVINCIA DI TRIESTE

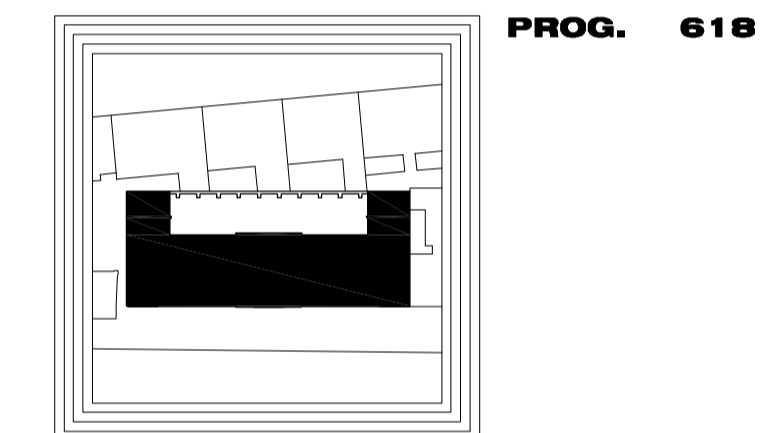

PROG. 618


RISTRUTTURAZIONE DELL'EDIFICIO
DI VIA GOZZI N. 5 A TRIESTE

PERIZIA DI VARIANTE N.1

Il Direttore A.R.D.I.S.S. : dott. Claudio Kovatsch

Responsabile del procedimento
Dirigente Area Costruzioni A.R.D.I.S.S.: dott. Claudio Kovatsch

COPRAT architettura
cooperativa di progettazione e ricerca
architettonica, territoriale e tecnologica

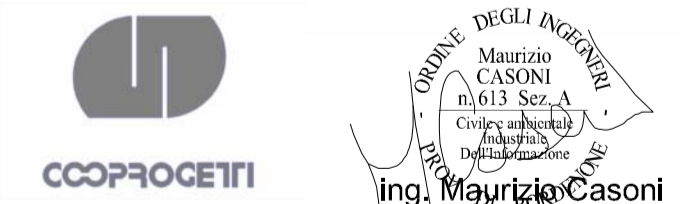

Oggetto: Elaborato:

PV 2.2.15

PERIZIA DI
VARIANTE N.1

OPERE EDILI ED
ASSIMILATE:

PIANTA PIANO
TERZO

Scala: 1:100
Data progetto: Gennaio 2014
File:
Layout:
Emesso:
Recitato:
Data aggiorn.: Maggio 2015
Recitato:

LEGENDA



Compartimentazione R 60




Compartimentazione R 120




Controparete in cartongesso isolata
Art. 01.06.01




Controparete in cartongesso - doppia lastra EI 60
Art. 01.06.05

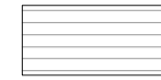


Controparete in cartongesso - doppia lastra EI 120
Art. NP.PV1.50

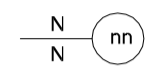

Tipologia serramenti (VEDI ABACO SERRAMENTI)

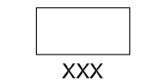

Numerazione vano
Destinazione d'uso

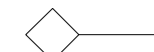

Particolare costruttivo

2.1

Esame di intonaci ammalorati
Art. 01.01.35

2.4

Rasatura con malta cementizia fibrorforzata
Art. 01.05.25

2.5

Tinteggiature interne con pittura lavabile
Art. 03.12.10

2.6

Tinteggiature interne con smalto all'acqua
Art. 03.12.15



Modifica controtelai e architrave porte interne da 80
Art. NP.PV1.38




Modifica telai per riduzione porte a cm 75
Art. NP.PV1.39



Modifica controtelai e architravi porti interne
Art. NP.PV1.40



Modifica e adattamento porte/cornici
Art. NP.PV1.67

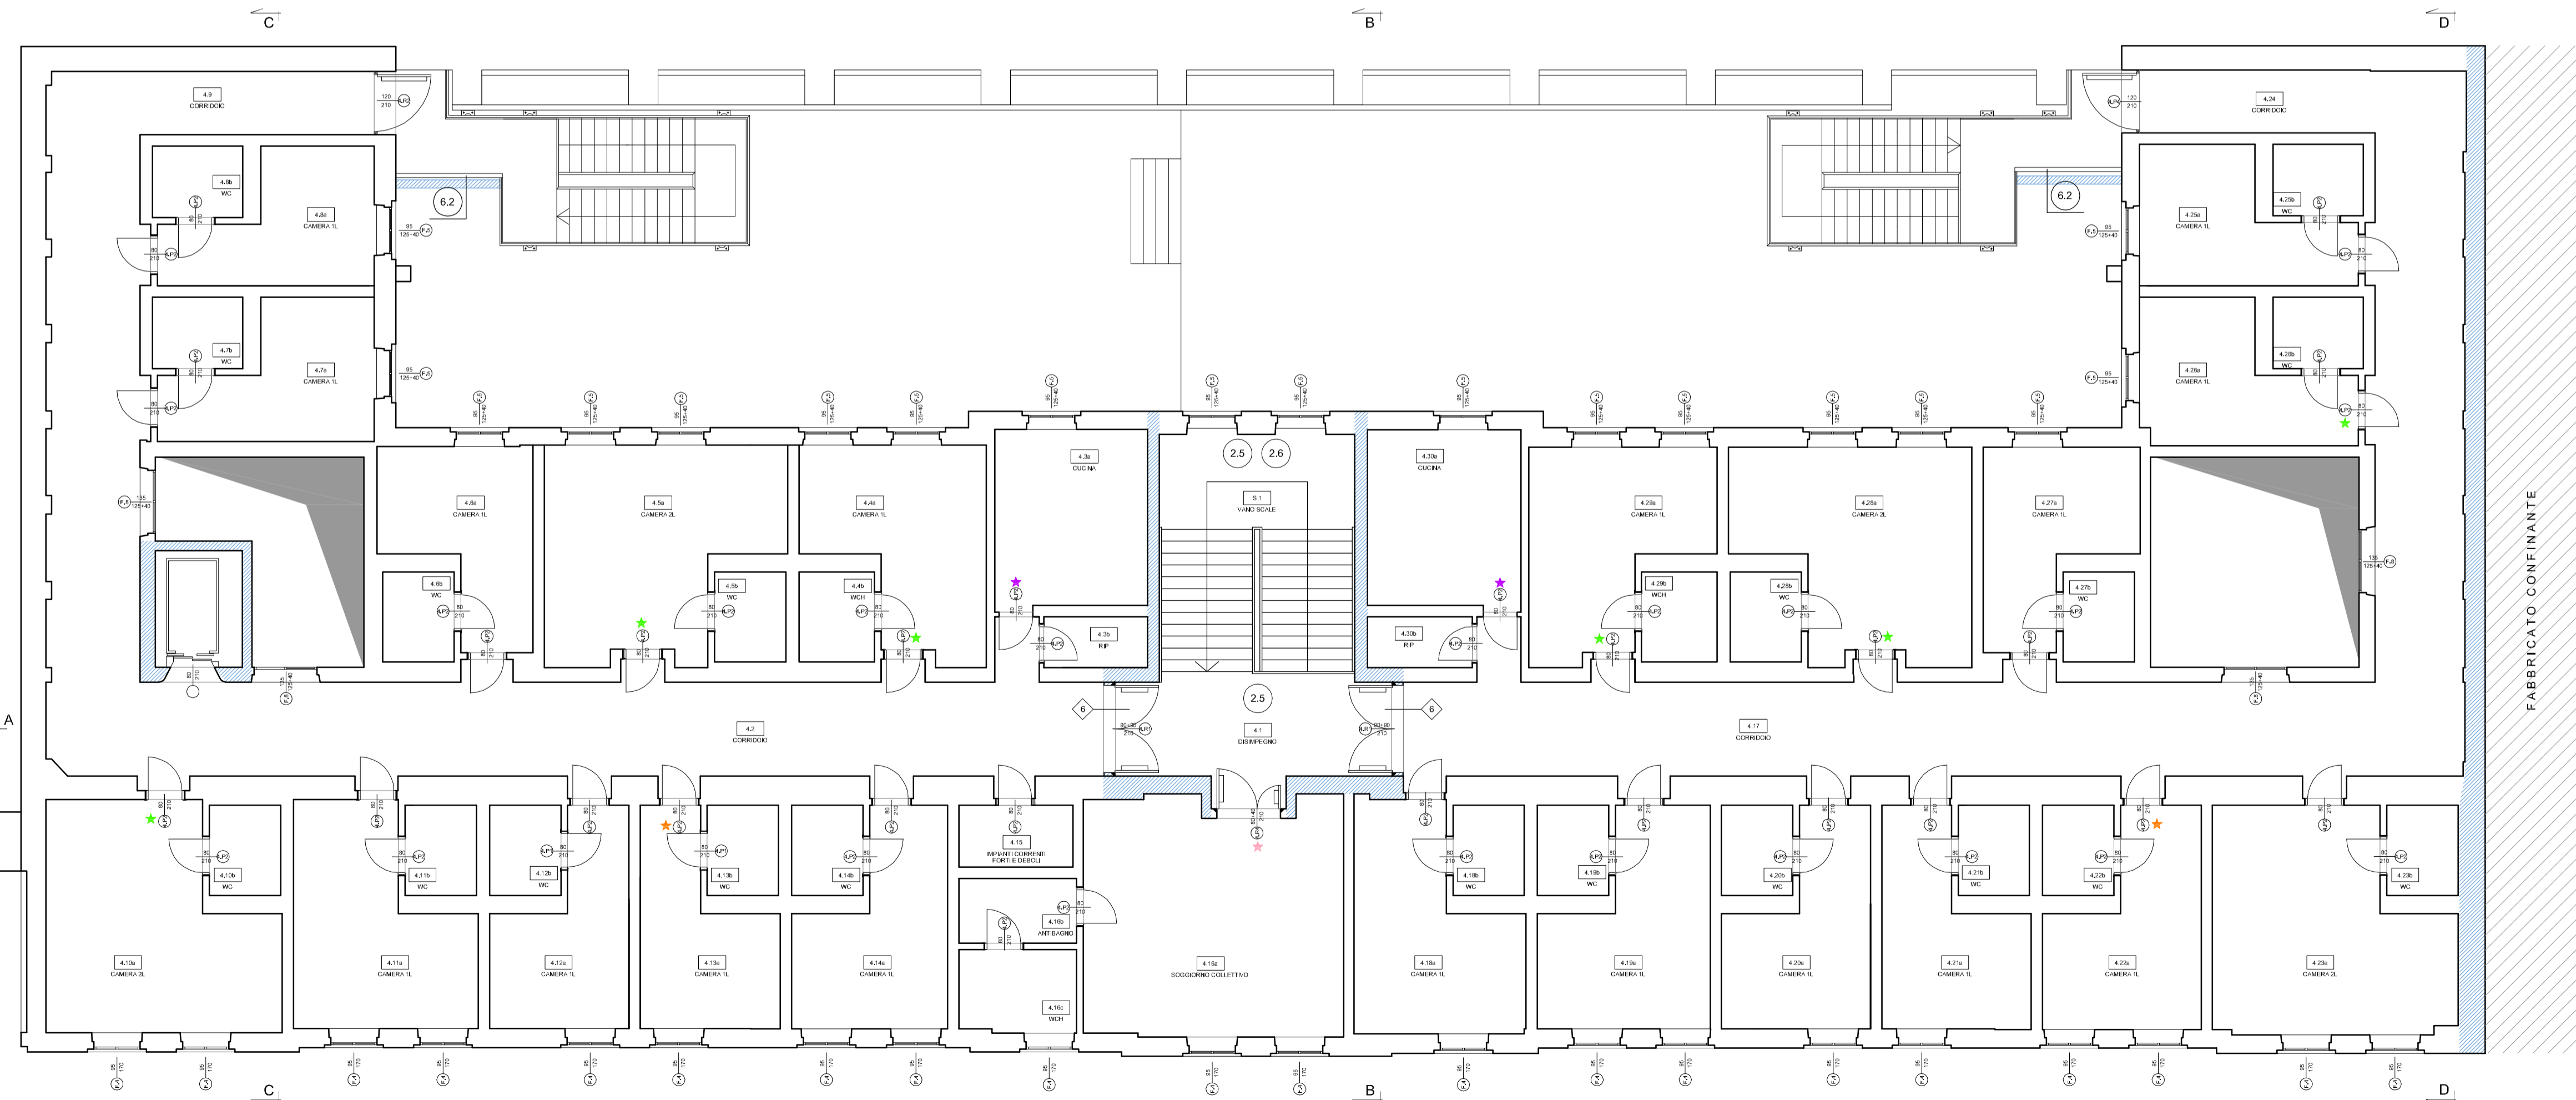


A.R.D.I.S.S. TRIESTE

AGENZIA REGIONALE DIRITTO AGLI STUDI SUPERIORI
con delega all'

A. T. E. R. TRIESTE

AZIENDA TERRITORIALE PER L'EDILIZIA RESIDENZIALE
DELLA PROVINCIA DI TRIESTE

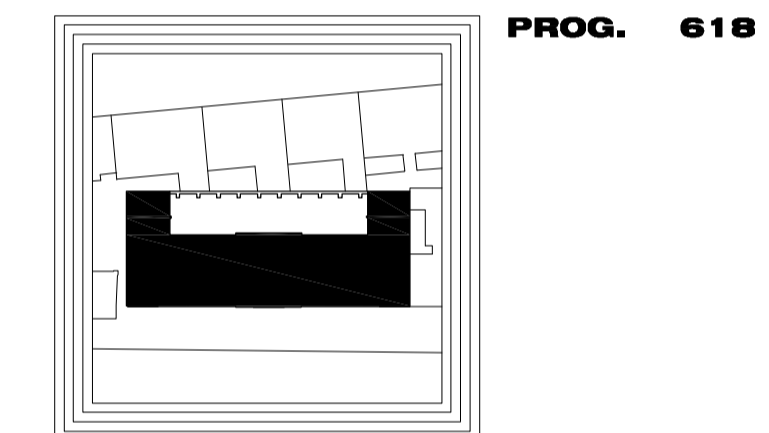

PROG. 618


RISTRUTTURAZIONE DELL'EDIFICIO
DI VIA GOZZI N. 5 A TRIESTE

PERIZIA DI VARIANTE N.1

Il Direttore A.R.D.I.S.S. : dott. Claudio Kovatsch

Responsabile del procedimento
Dirigente Area Costruzioni A.R.D.I.S.S.: dott. Claudio Kovatsch

COPRAT architettura
cooperativa di progettazione e ricerca
architettonica, territoriale e tecnologica

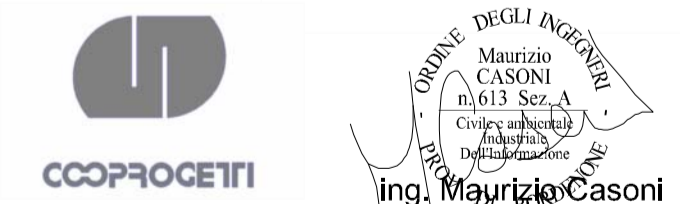

Oggetto: Elaborato:

PV 2.2.18

PERIZIA DI VARIANTE N.1

OPERE EDILI ED ASSIMILATE:

PIANTA PIANO QUARTO

Scala: 1:100
Data progetto: Gennaio 2014
File:
Layout:
Emesso:
Redatto:
Data aggiorn.: Maggio 2015
Redatto:

LEGENDA



Compartimentazione R 60



Compartimentazione R 120




Controparete in cartongesso isolata
Art. 01.06.01




Controparete in cartongesso - doppia lastra EI 60
Art. 01.06.05




Controparete in cartongesso - doppia lastra EI 120
Art. NP.PV1.50

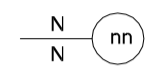

Tipologia serramenti (VEDI ABACO SERRAMENTI)

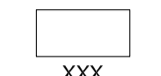

Numerazione vano
Destinazione d'uso

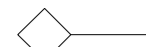

Particolare costruttivo



Esame di intonaci ammalorati
Art. 01.01.35



Rasatura con malta cementizia fibrorforzata
Art. 01.05.25



Tinteggiature interne con pittura lavabile
Art. 03.12.10



Tinteggiature interne con smalto all'acqua
Art. 03.12.15



Modifica controtelai e architrave porte interne da 80
Art. NP.PV1.38




Modifica telai per riduzione porte a cm 75
Art. NP.PV1.39



Modifica controtelai e architravi porti interne
Art. NP.PV1.40



Modifica e adattamento porte/cornici
Art. NP.PV1.67

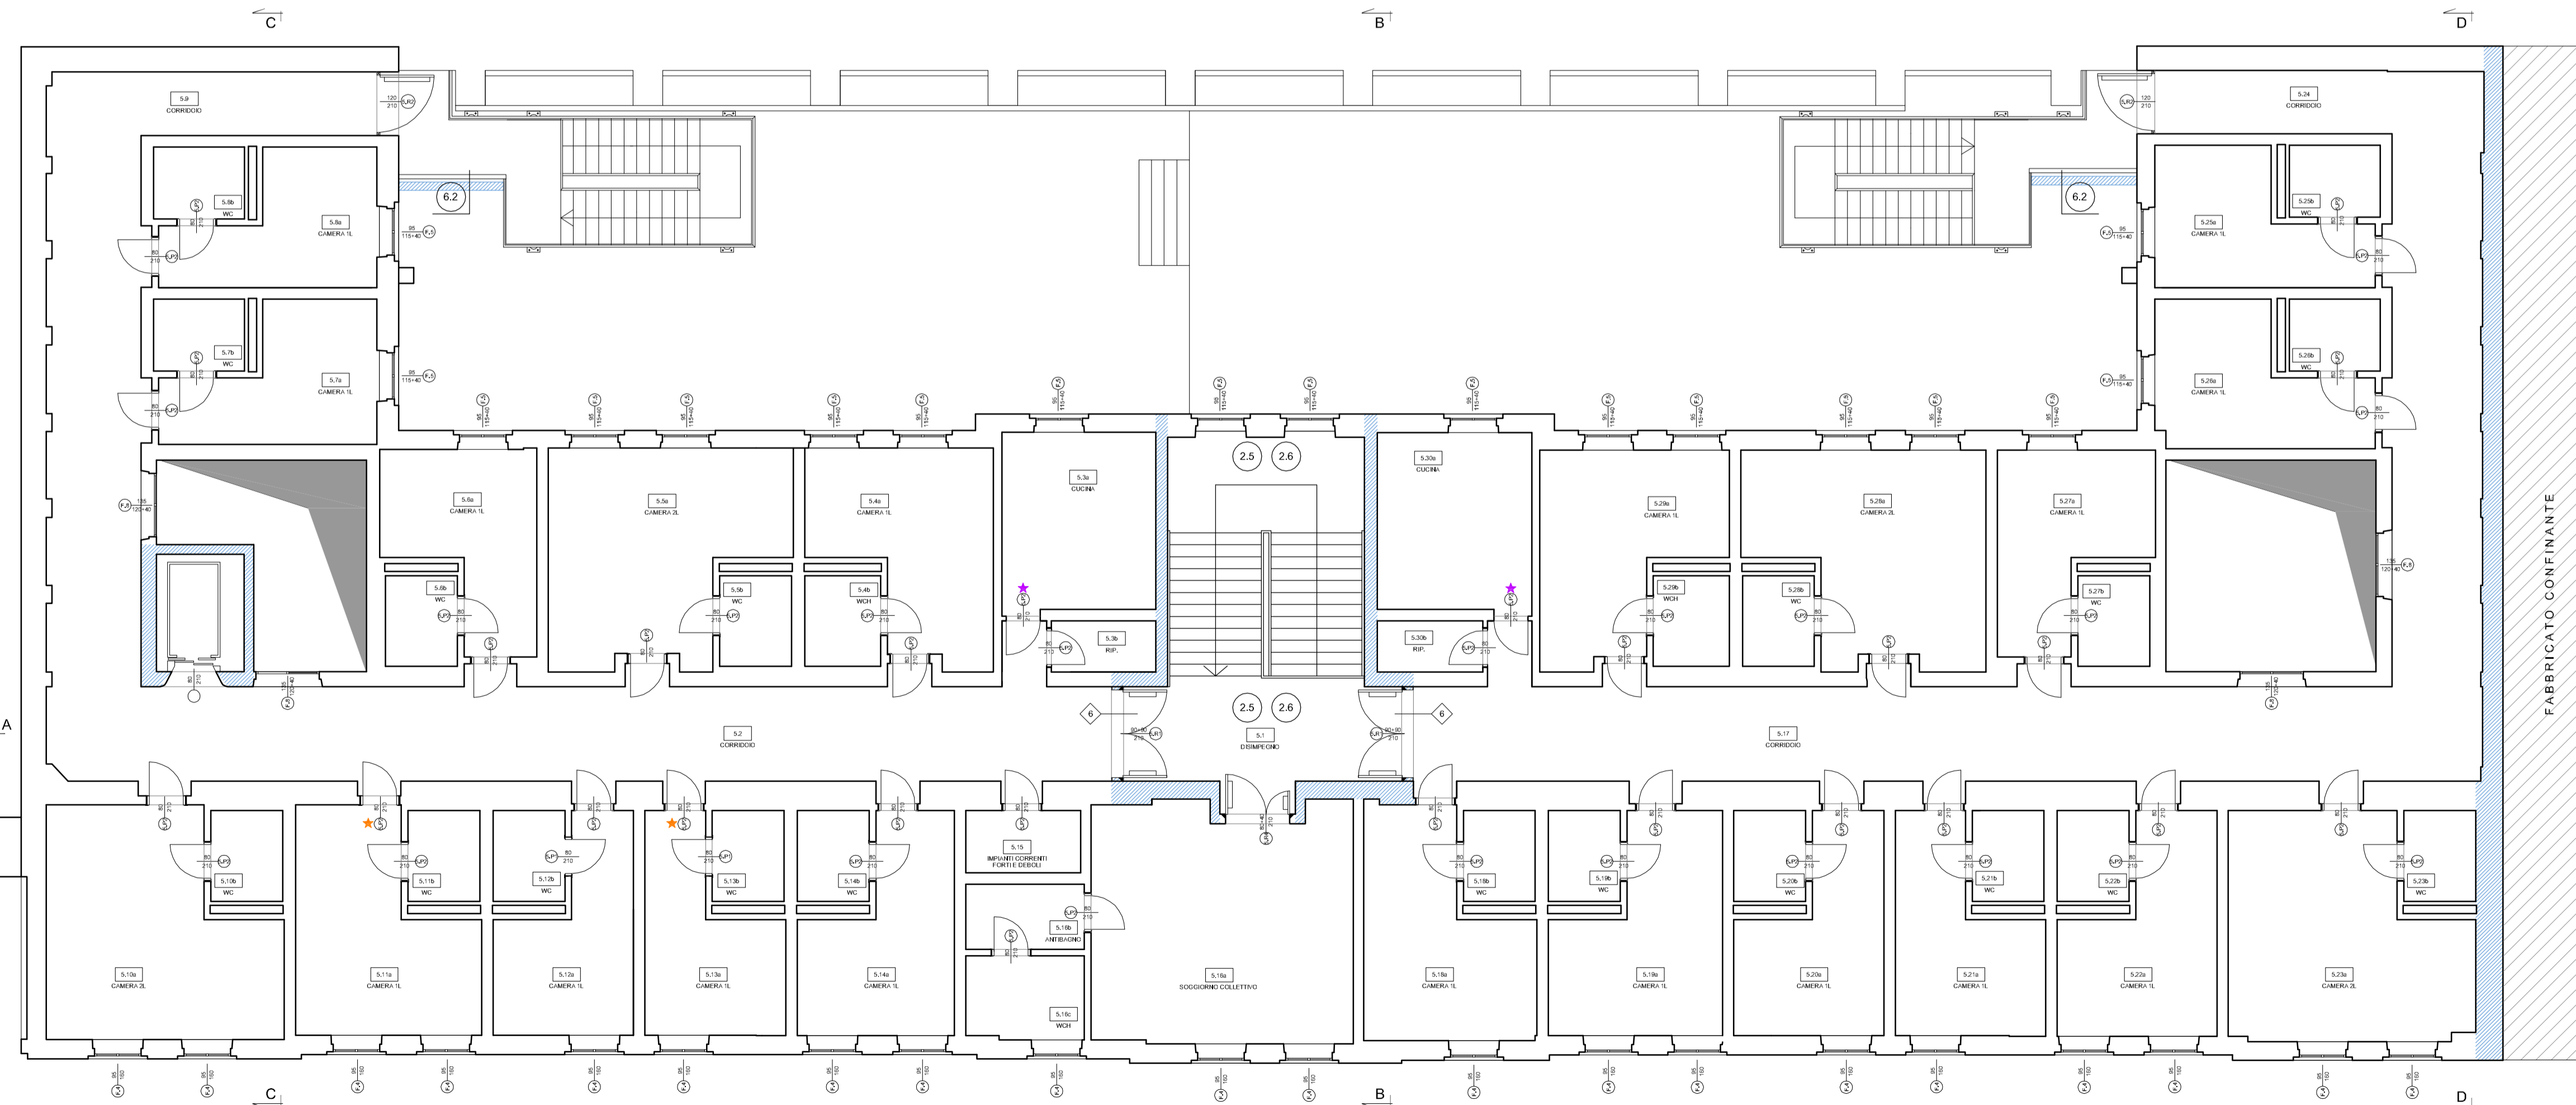


A.R.D.I.S.S. TRIESTE

AGENZIA REGIONALE DIRITTO AGLI STUDI SUPERIORI
con delega all'

A. T. E. R. TRIESTE

AZIENDA TERRITORIALE PER L'EDILIZIA RESIDENZIALE
DELLA PROVINCIA DI TRIESTE

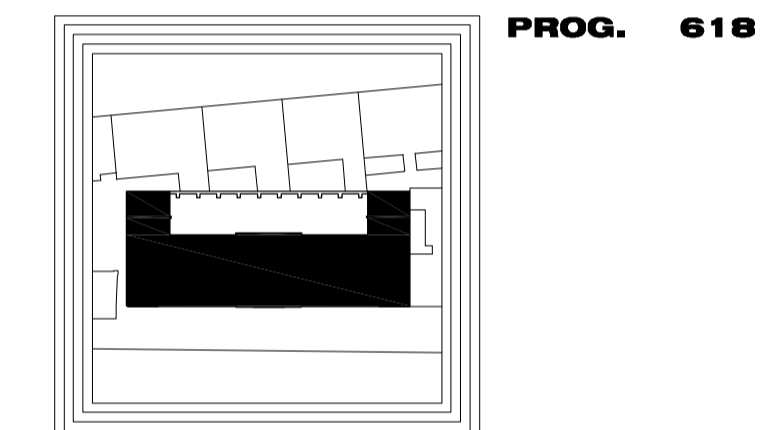

PROG. 618


RISTRUTTURAZIONE DELL'EDIFICIO
DI VIA GOZZI N. 5 A TRIESTE

PERIZIA DI VARIANTE N.1

Il Direttore A.R.D.I.S.S. : dott. Claudio Kovatsch

Responsabile del procedimento
Dirigente Area Costruzioni A.R.D.I.S.S.: dott. Claudio Kovatsch

COPRAT architettura
cooperativa di progettazione e ricerca
architettonica, territoriale e tecnologica

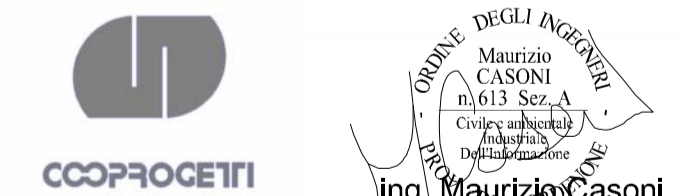


Oggetto: Elaborato:

PV 2.2.22


PERIZIA DI VARIANTE N.1
OPERE EDILI ED ASSIMILATE:
PIANTA PIANO QUINTO

Scala: 1:100
Data progetto: Gennaio 2014
File:
Layout:
Emesso:
Redatto:
Data aggiorn.: Maggio 2015
Redatto:

PROPOSTA DI ARREDO
INTERVENTO NON PREVISTO IN PROGETTO

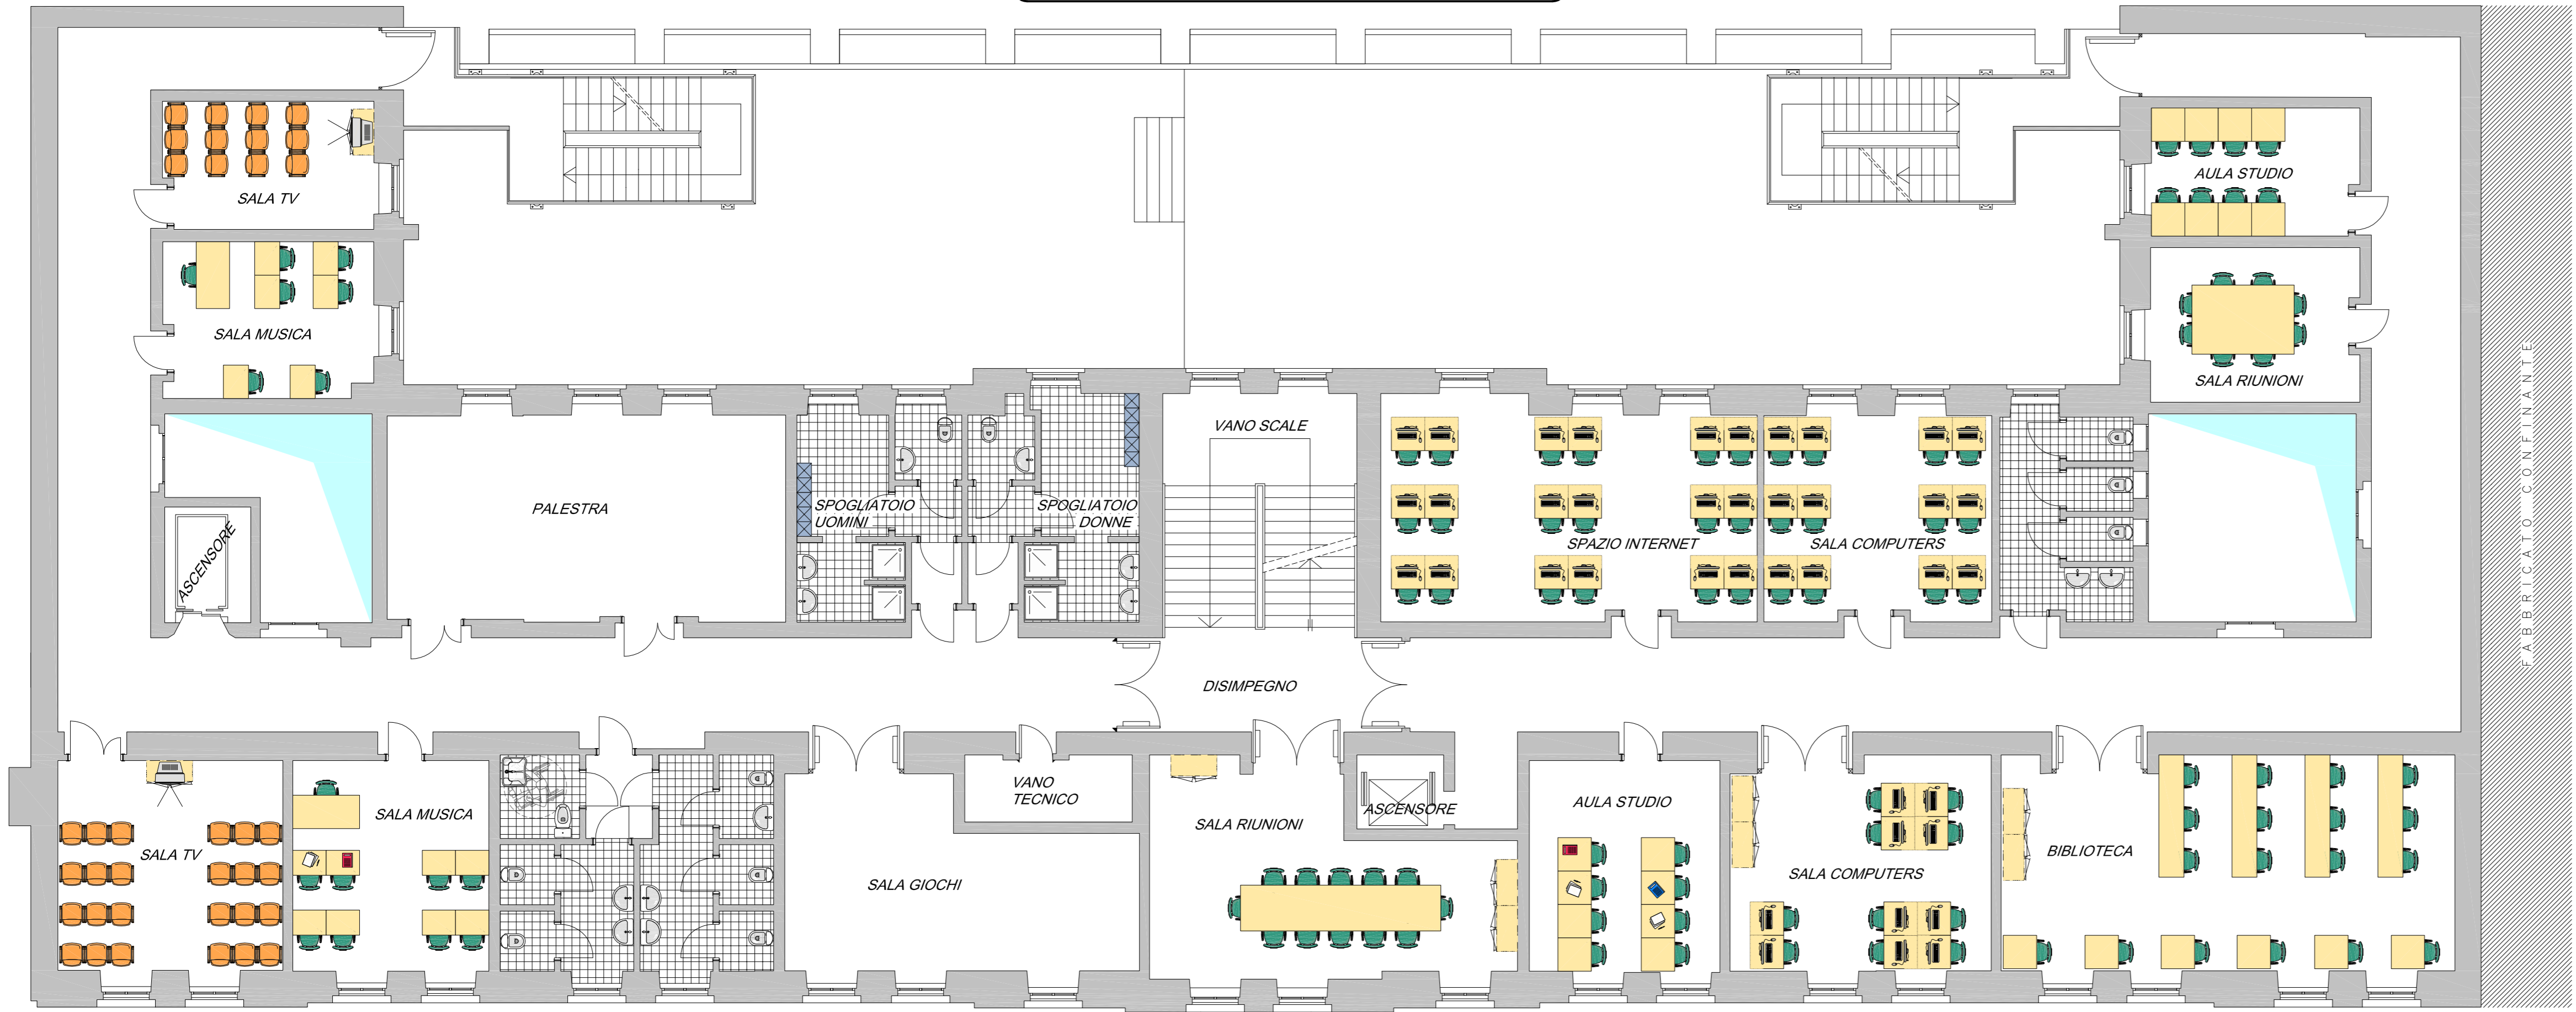

E.R.D.I.S.U. TRIESTE
con delega all'
A.T.E.R. TRIESTE
AZIENDA TERRITORIALE PER L'EDILIZIA RESIDENZIALE
DELLA PROVINCIA DI TRIESTE

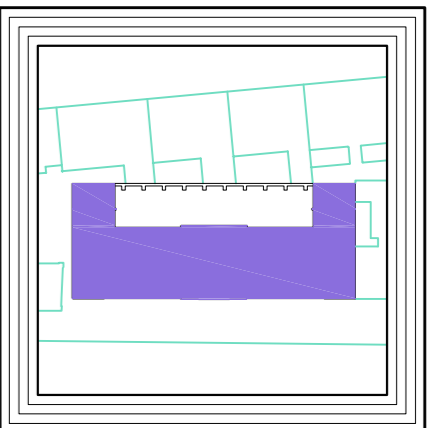

PROG. 618

RISTRUTTUZIONE DELL'EDIFICIO
DI VIA GOZZI N. 5 A TRIESTE

PROGETTO ESECUTIVO

Il Direttore: arch. Fabio Assanti
Responsabile del procedimento: ing. Franco Korenika
Progetto generale: ing. Elena Pavan
Consulenti: ing. Gianni De Cecco
ing. Giulio Gentili

Tecnico rilevatore: p.i. Ivaldi Bettuzzi

Oggetto: Elaborato:

PROGETTO
PIANTA PIANO PRIMO
ARREDI

2.2.3F

Scala: 1:100
Data progetto: 15.12.2004
File: 3879E-0EARR-01-00
Layout: ARR-P1
Emesso: 15.12.2004
Redatto: A.DORIO
Data agglom.:
Redatto:

PROPOSTA DI ARREDO
INTERVENTO NON PREVISTO IN PROGETTO




E.R.D.I.S.U. TRIESTE

con delega all'

A.T.E.R. TRIESTE

AZIENDA TERRITORIALE PER L'EDILIZIA RESIDENZIALE
DELLA PROVINCIA DI TRIESTE

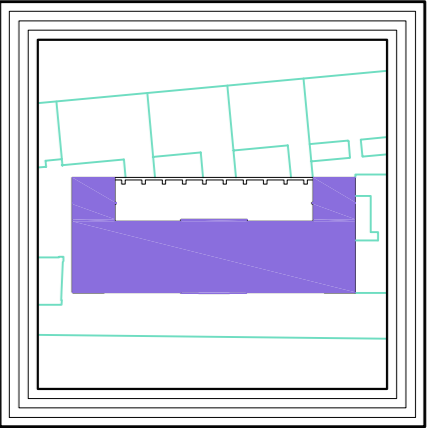

PROG. 618

RISTRUTTUZIONE DELL'EDIFICIO
DI VIA GOZZI N. 5 A TRIESTE

PROGETTO ESECUTIVO

Il Direttore: arch. Fabio Assanti

Responsabile del
procedimento: ing. Franco Korenika

Progetto generale: ing. Elena Pavan

Consulenti : ing. Gianni De Cecco
ing. Giulio Gentili













Tecnico rilevatore: p.i. Ivaldi Bettuzzi

Oggetto: Elaborato:

PROGETTO
PIANTA PIANO TIPO
(SECONDO)
ARREDI

2.2.4F

Scala: 1 : 1 00
Data progetto: 15.12.2004
File: 3879E-0EARR-01-00
Layout: ARR-PTIPO
Emesso: 15.12.2004
Redatto: A.DORIO
Data aggiorn.:
Redatto:

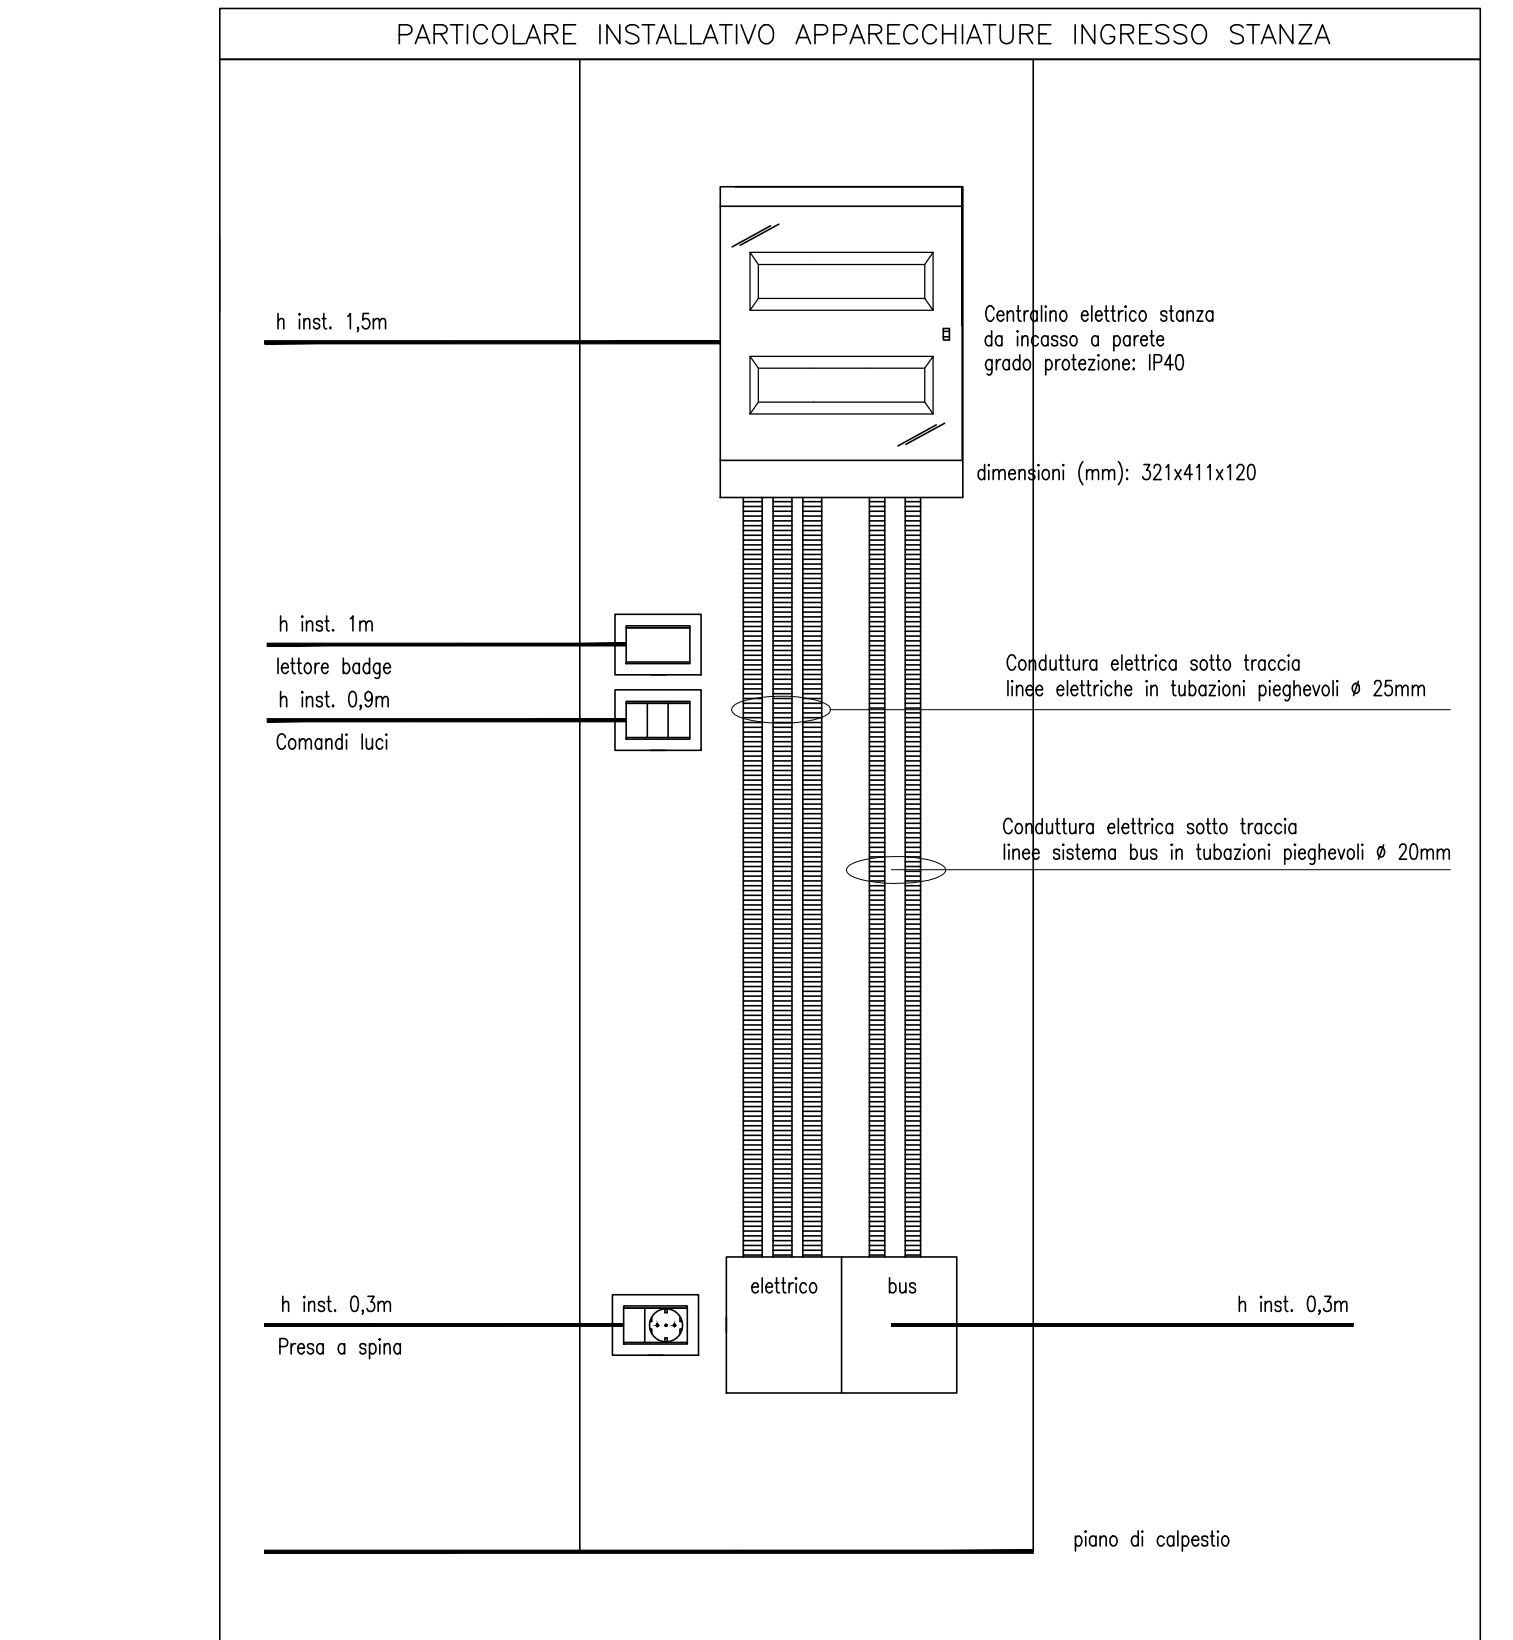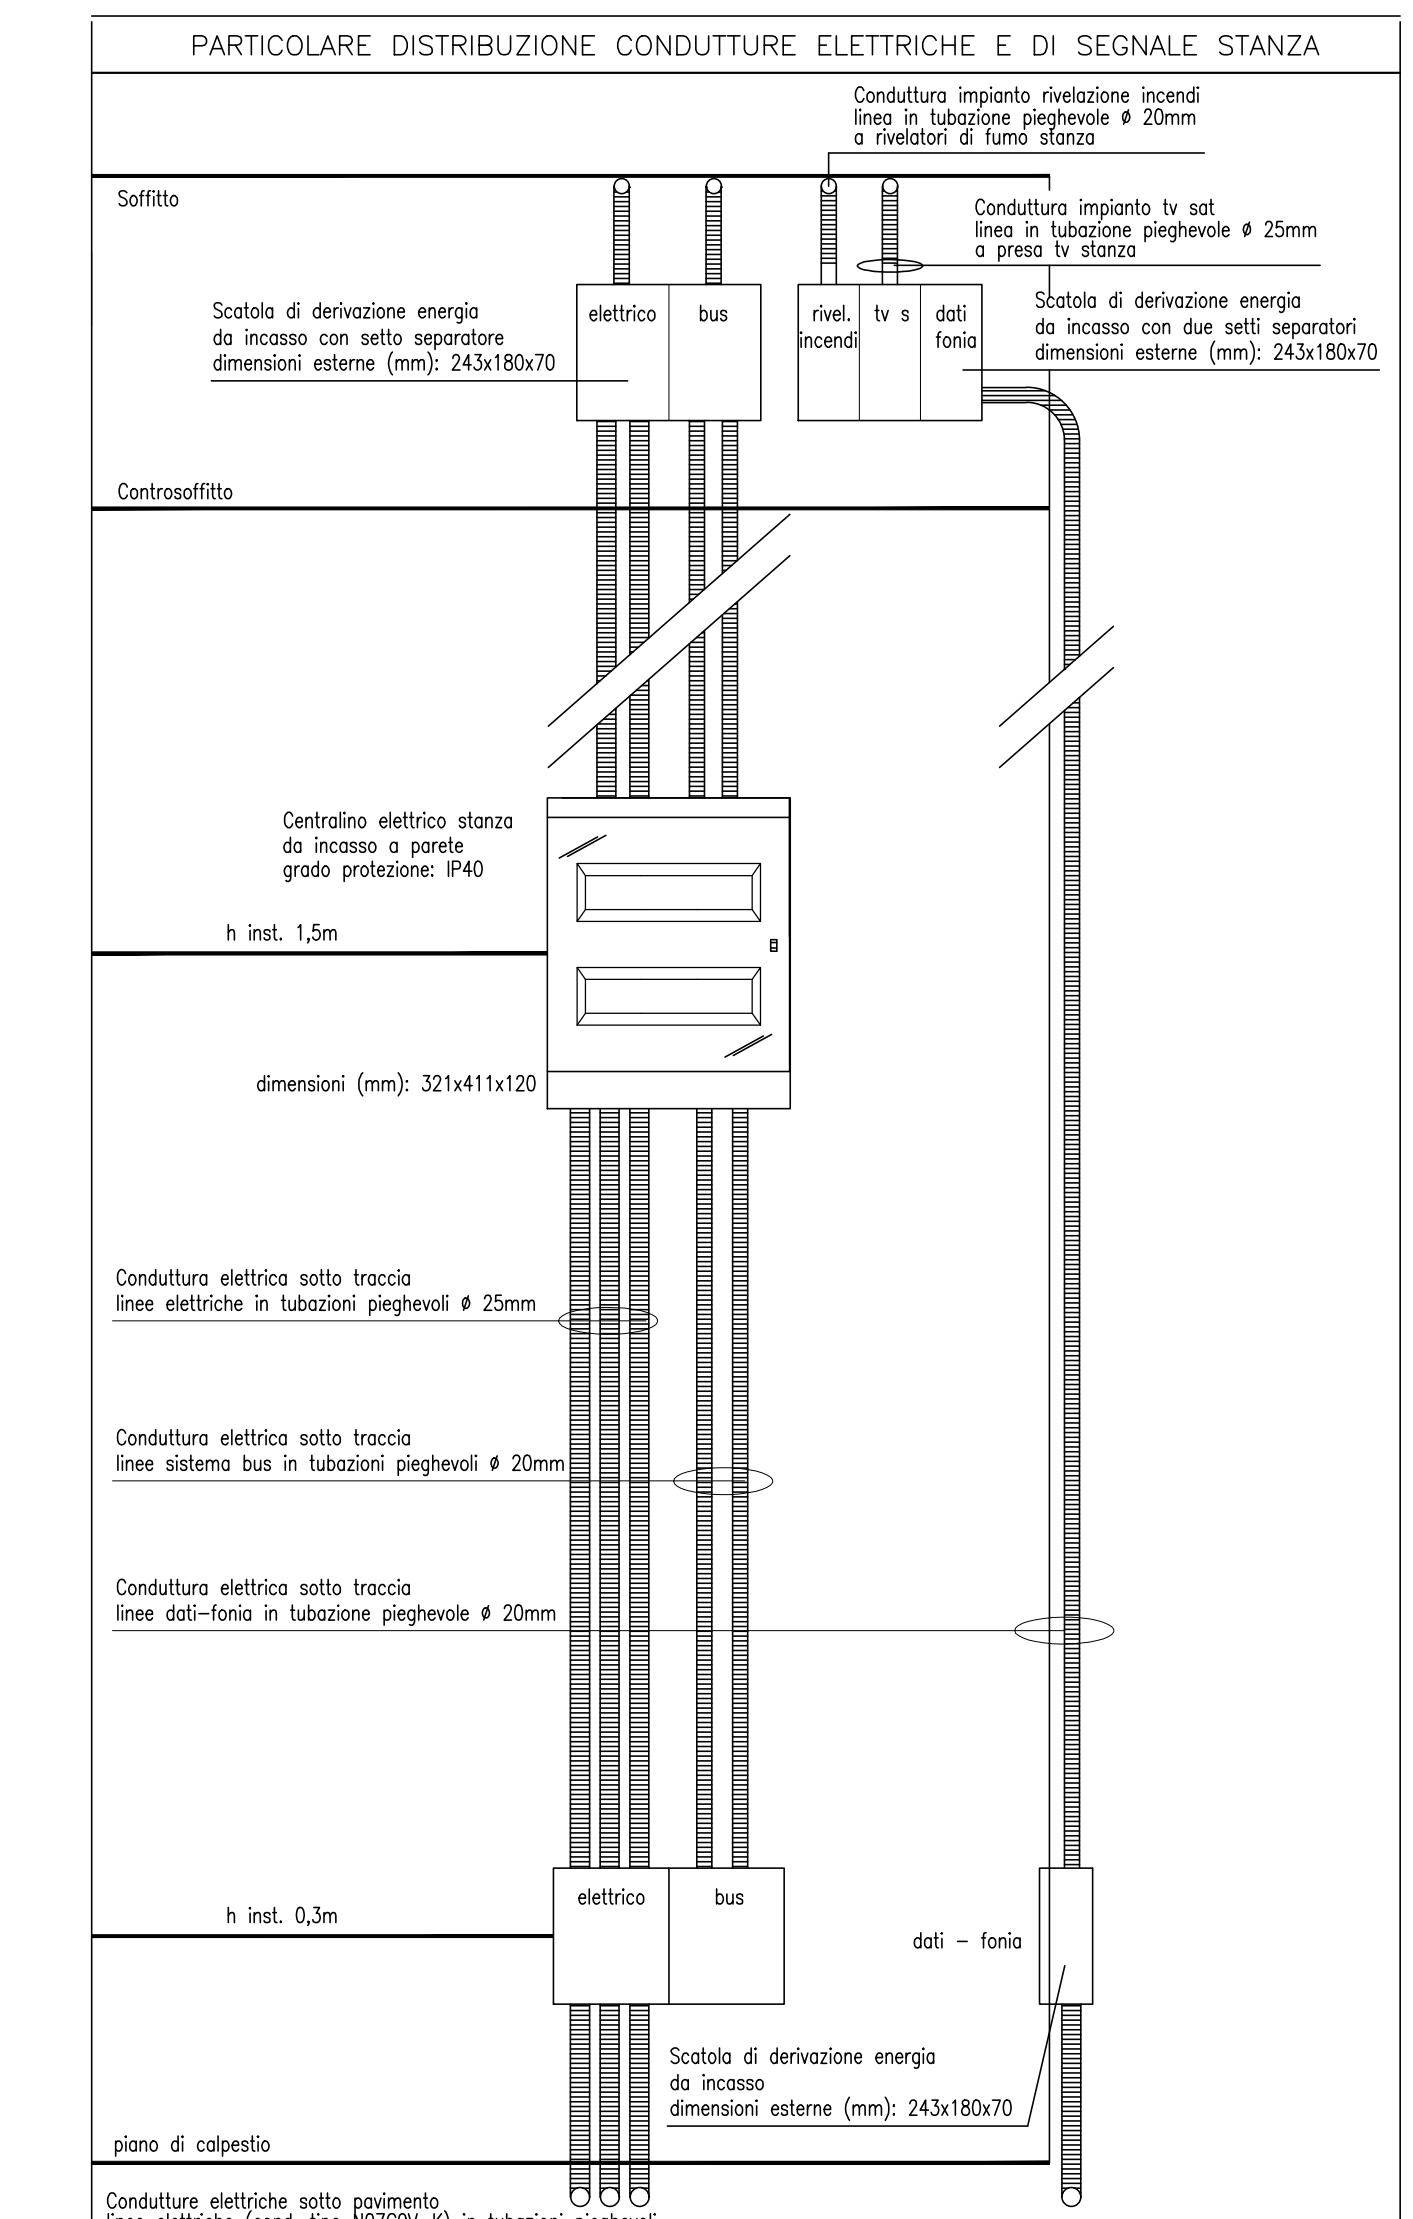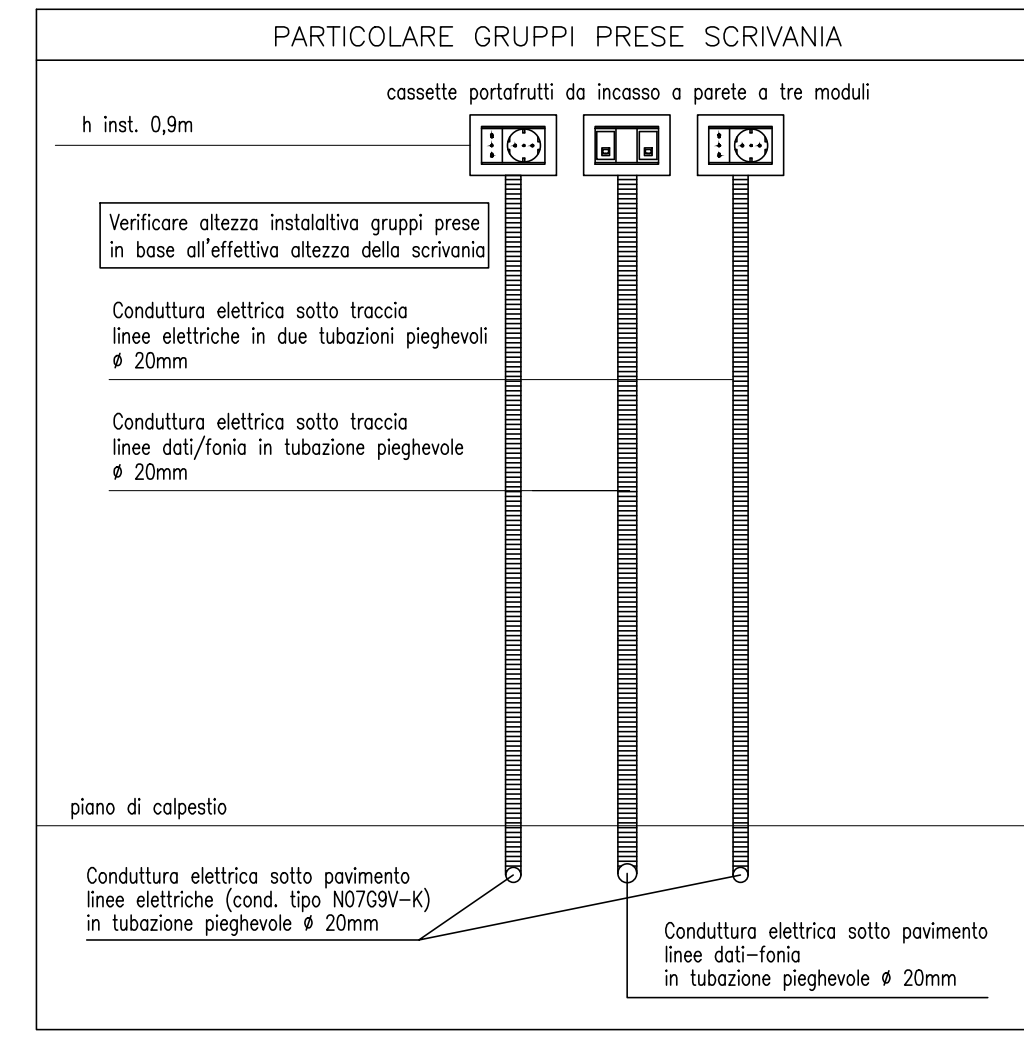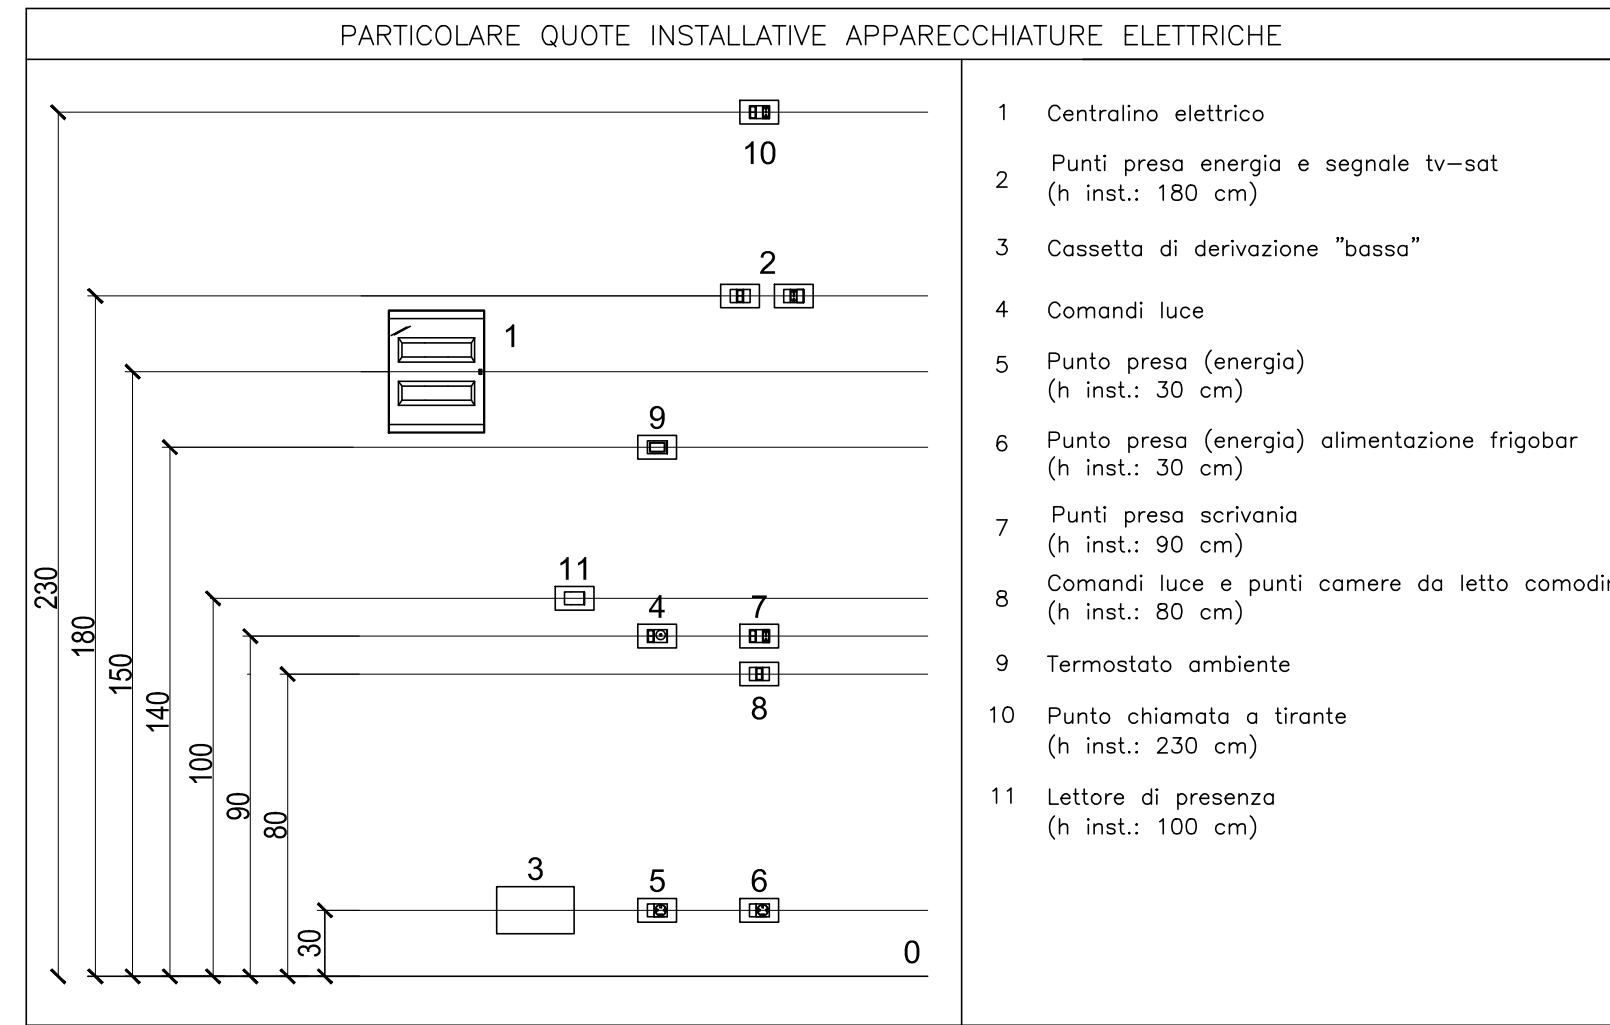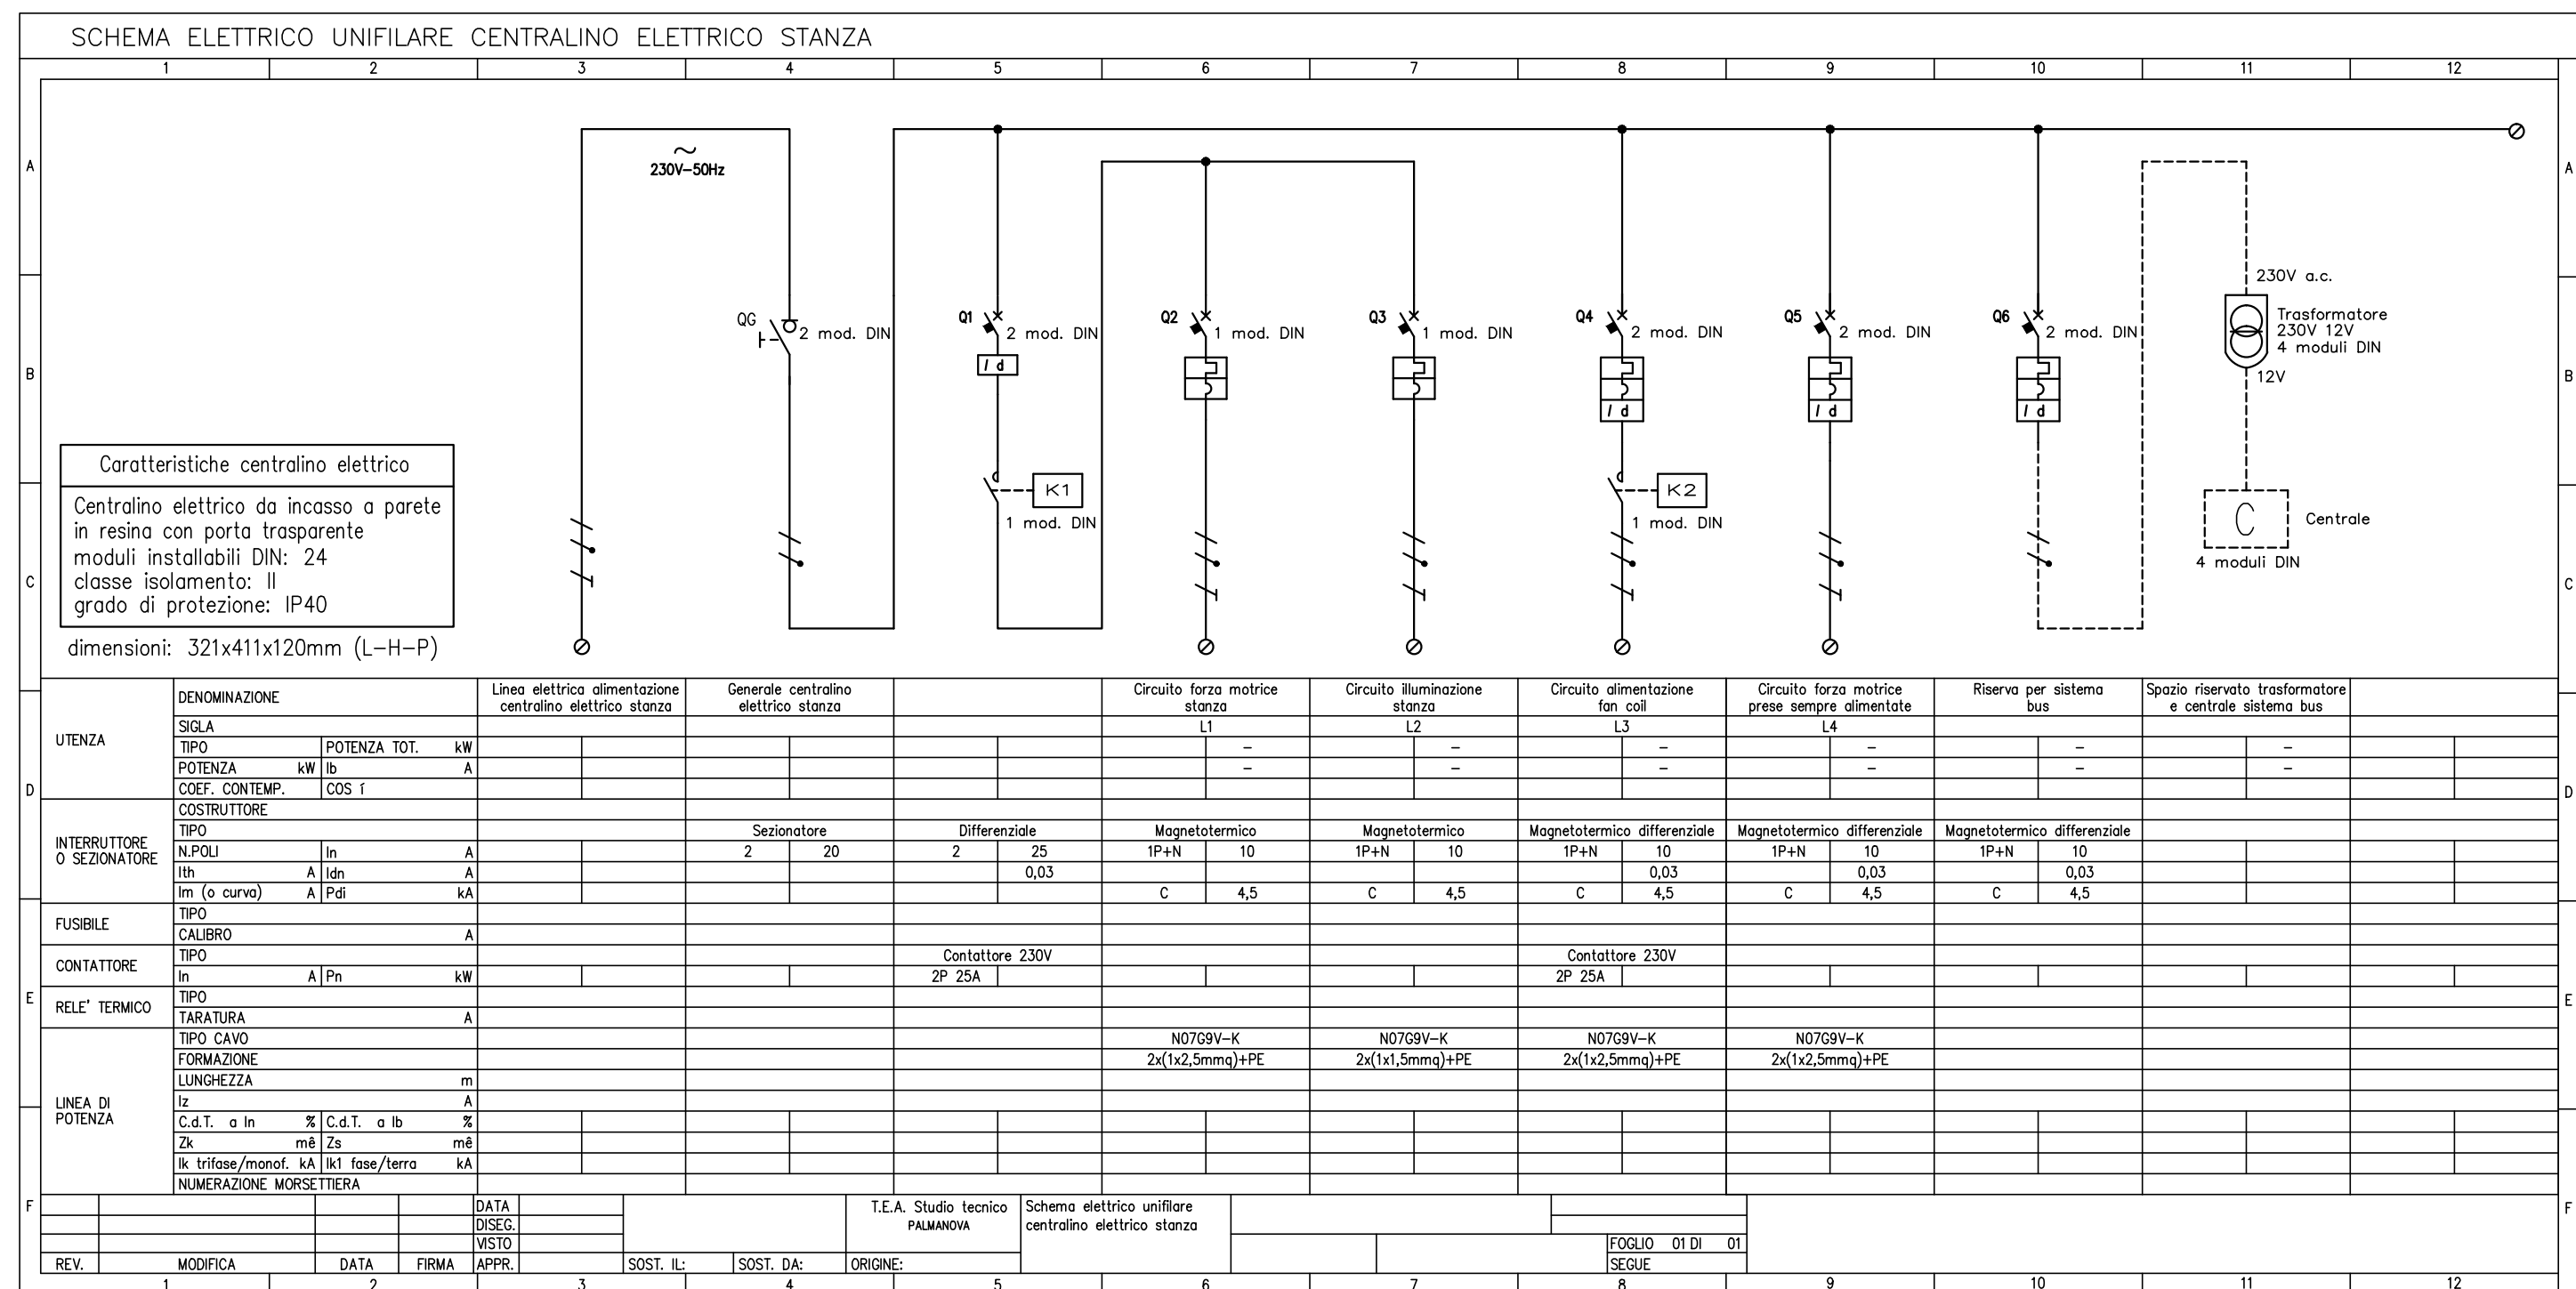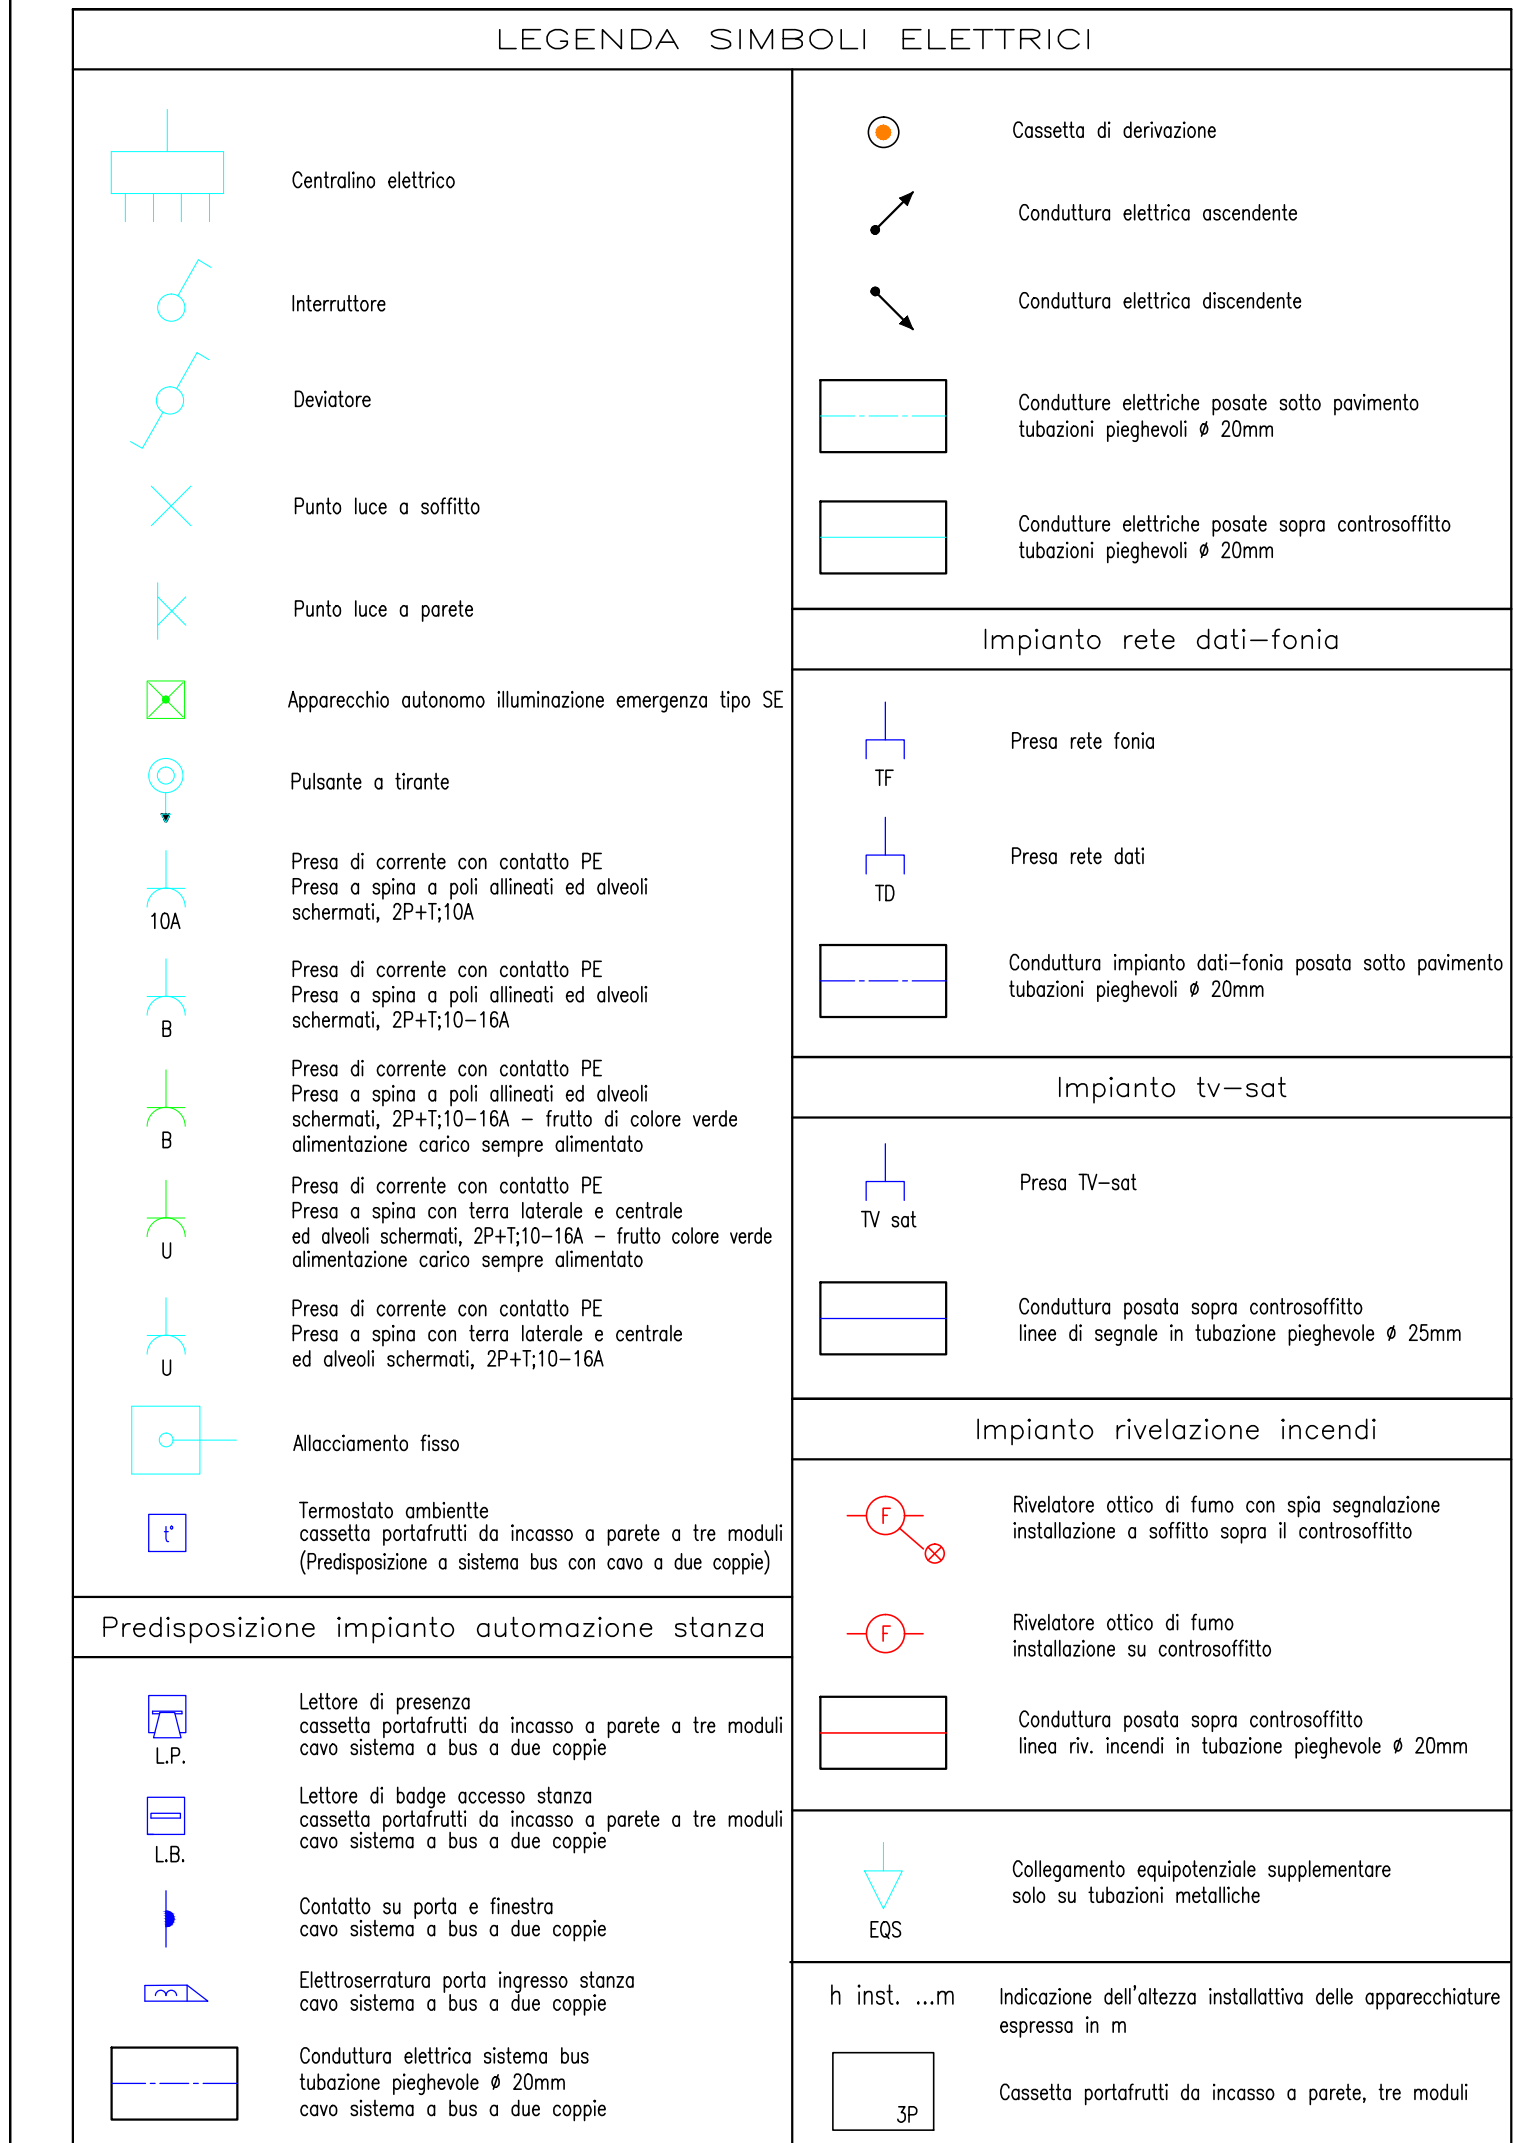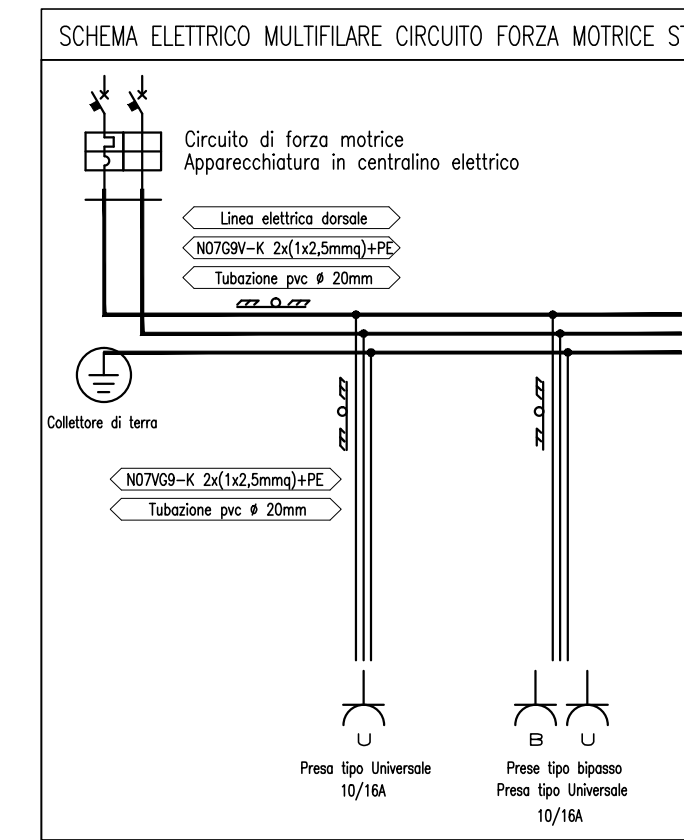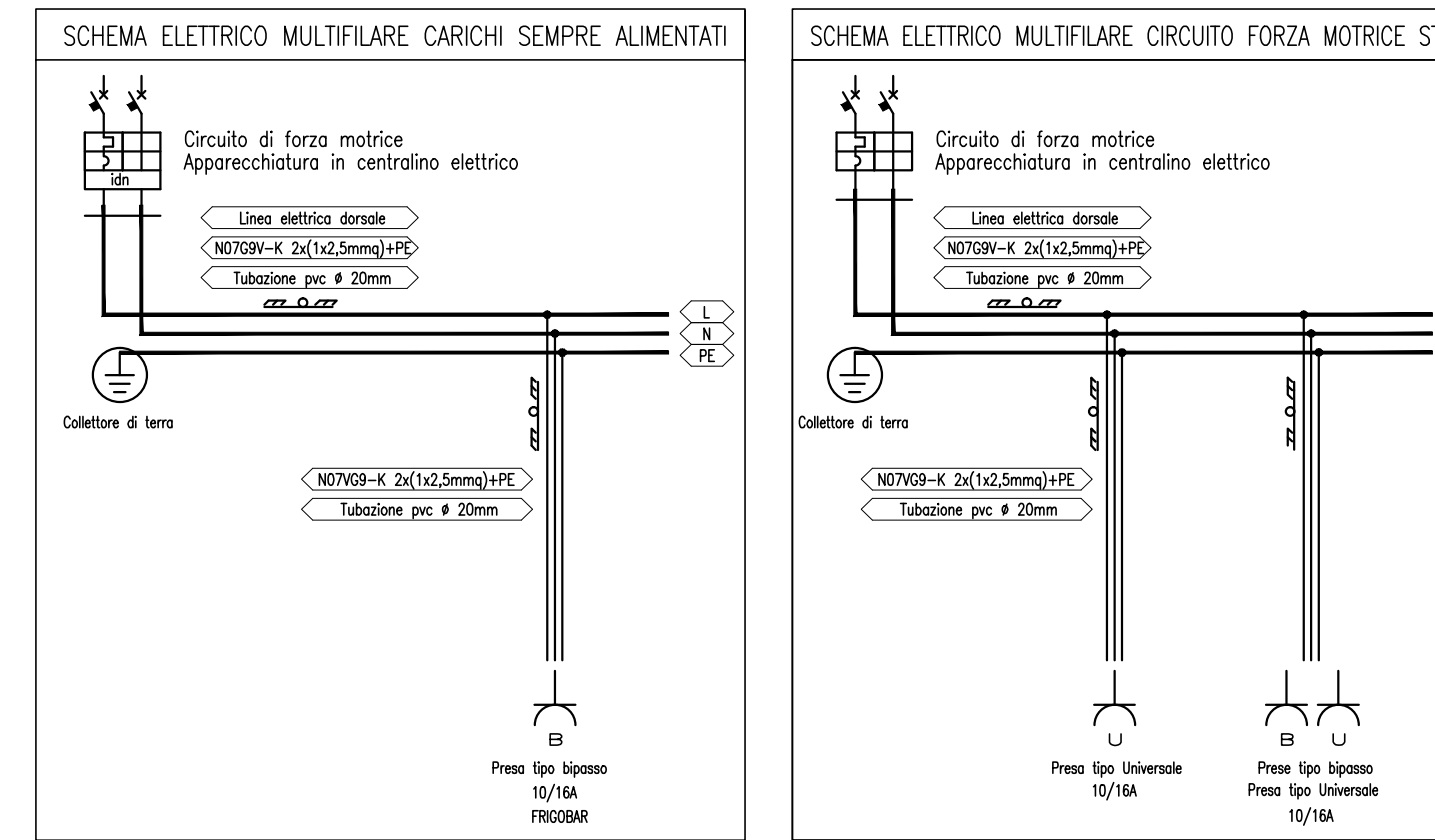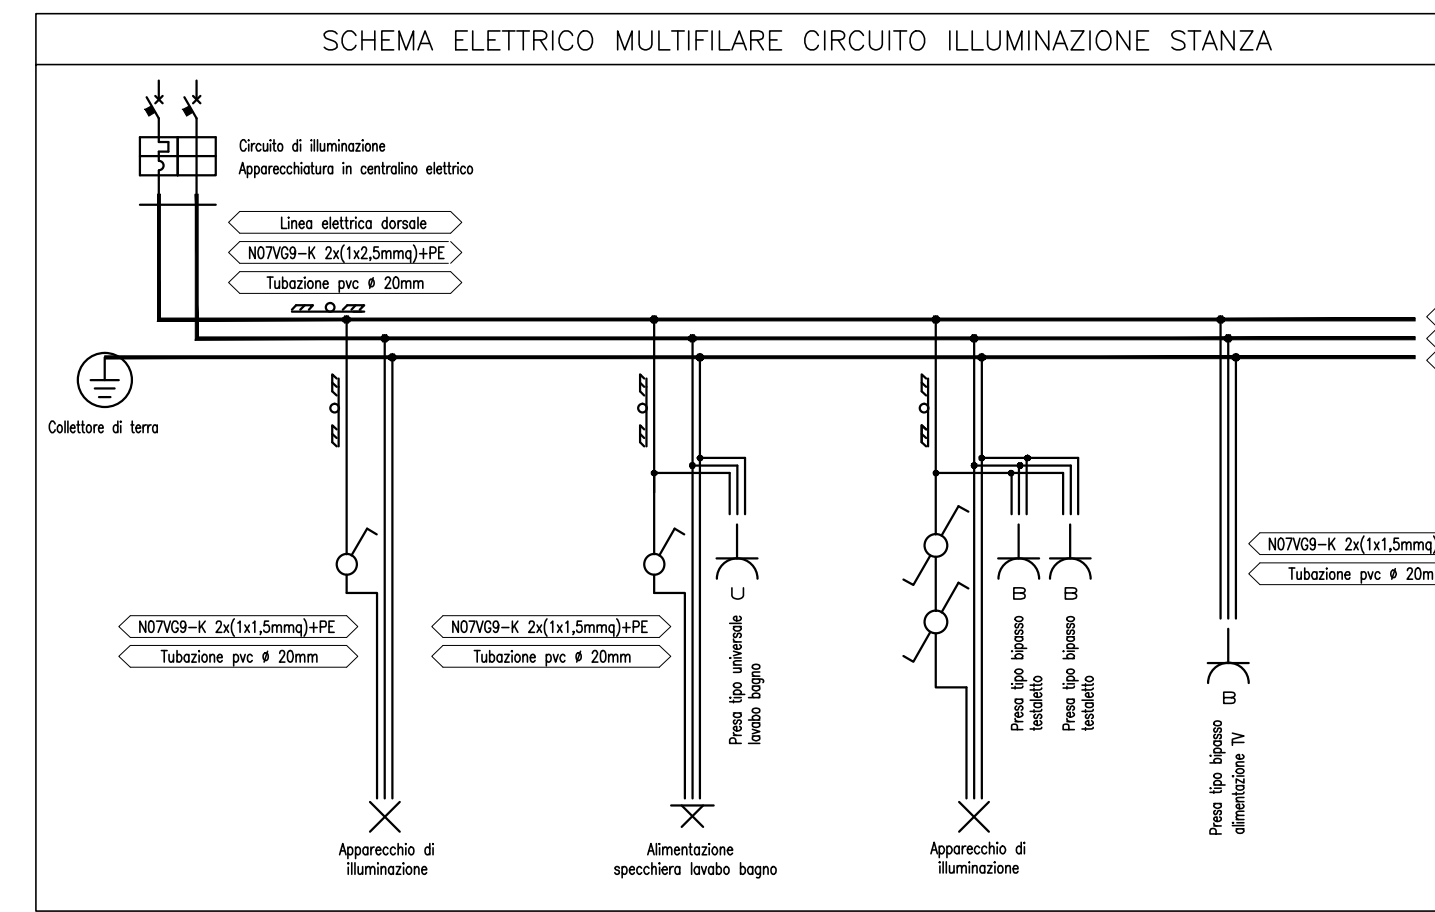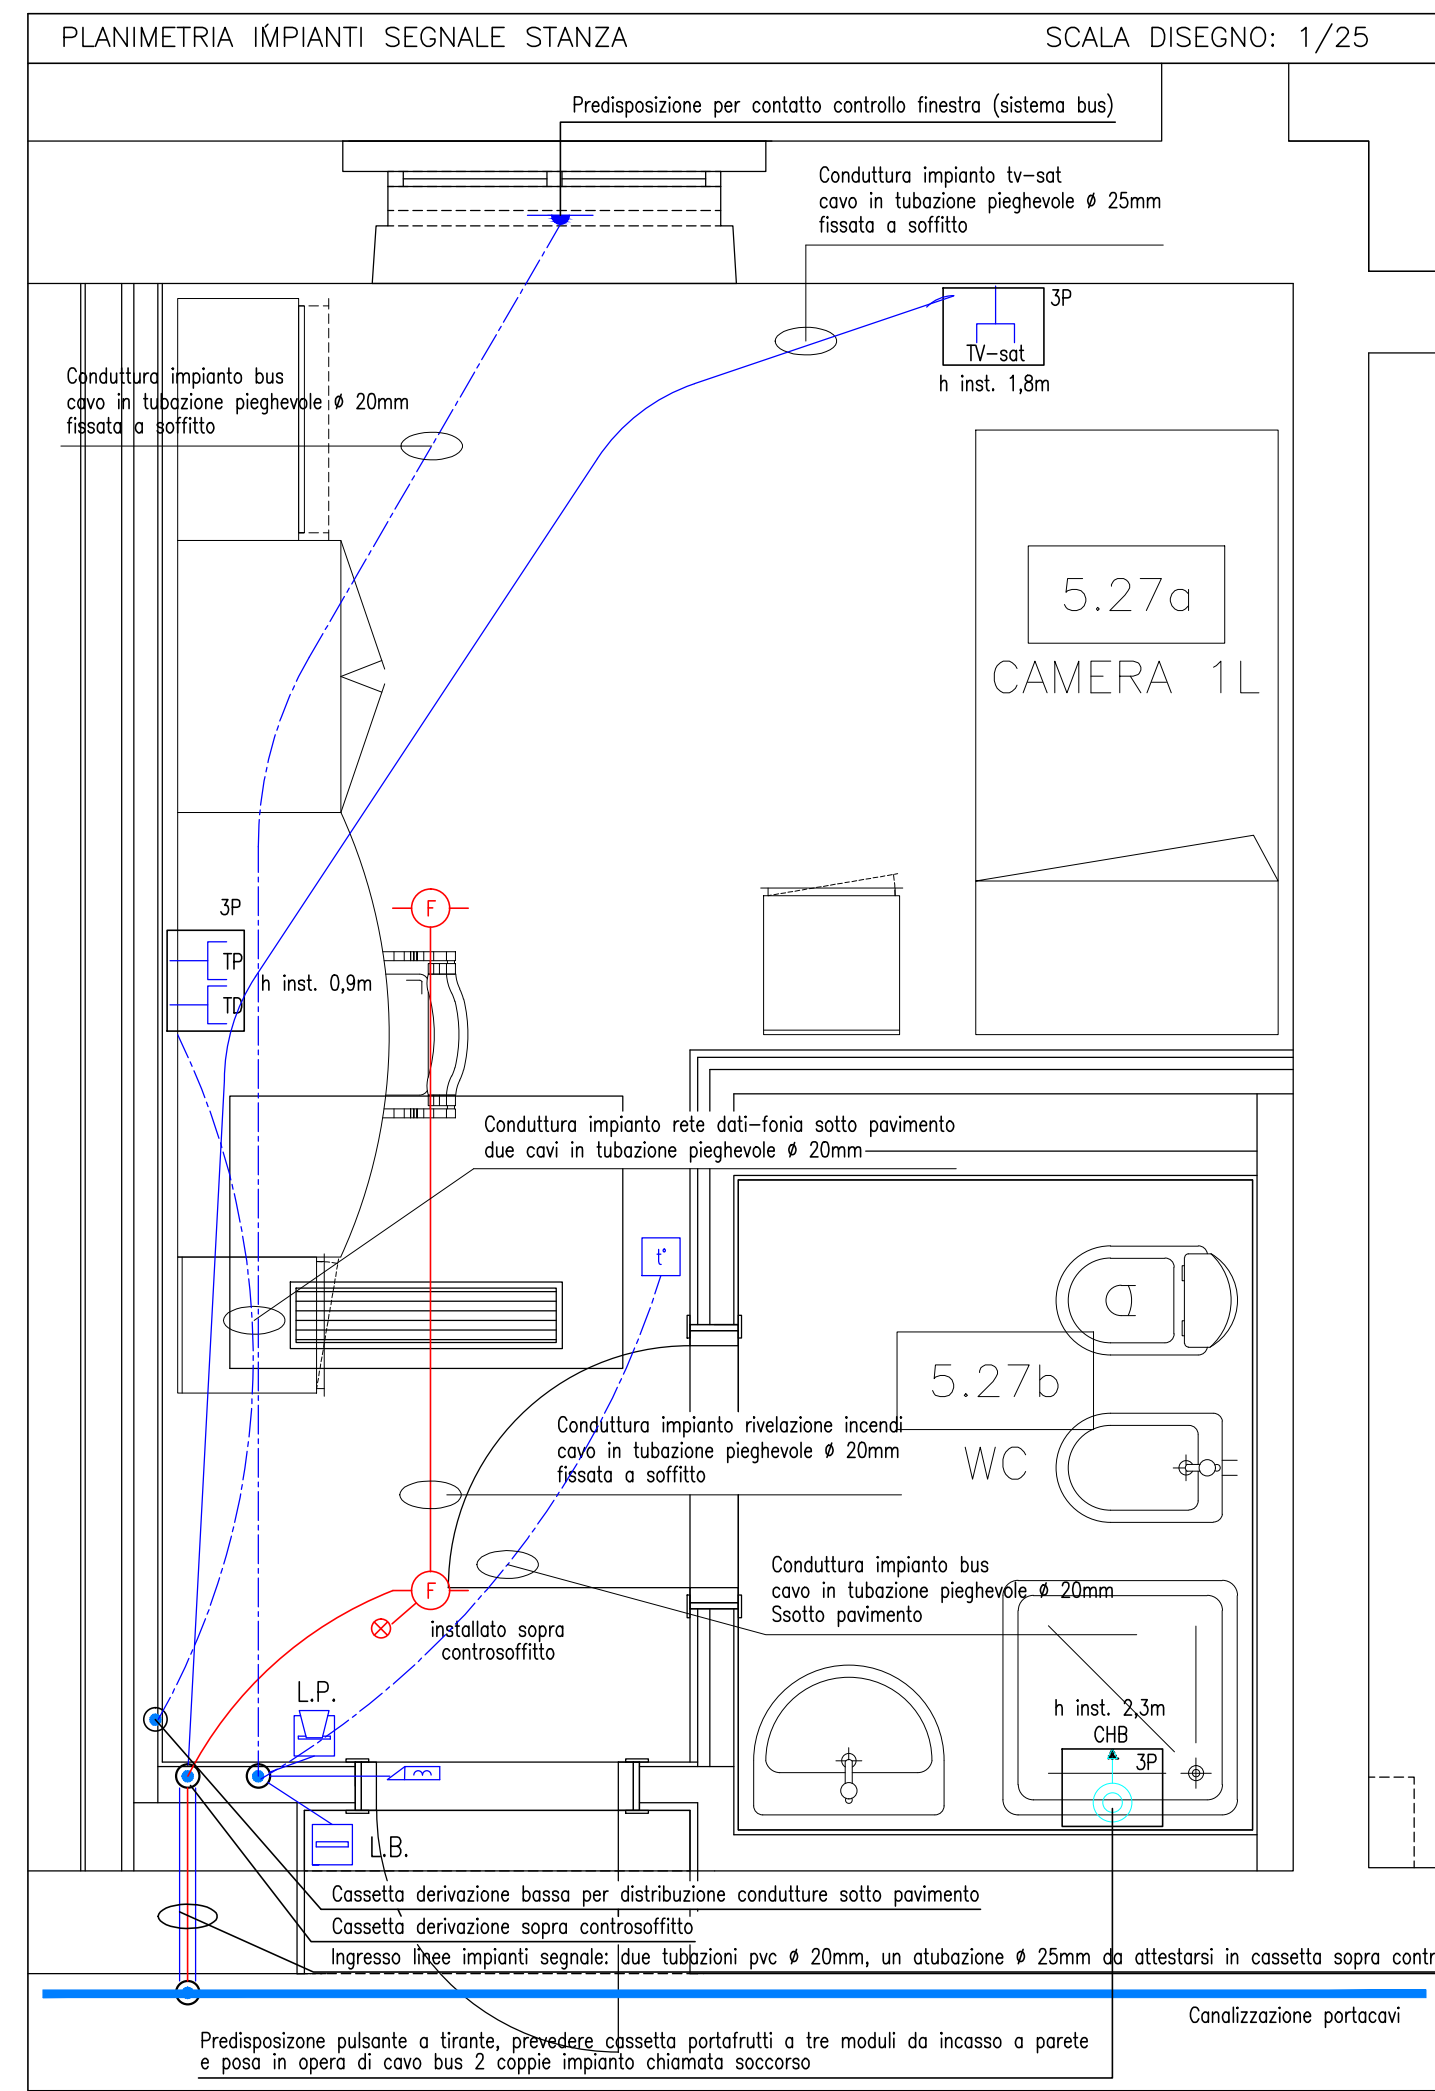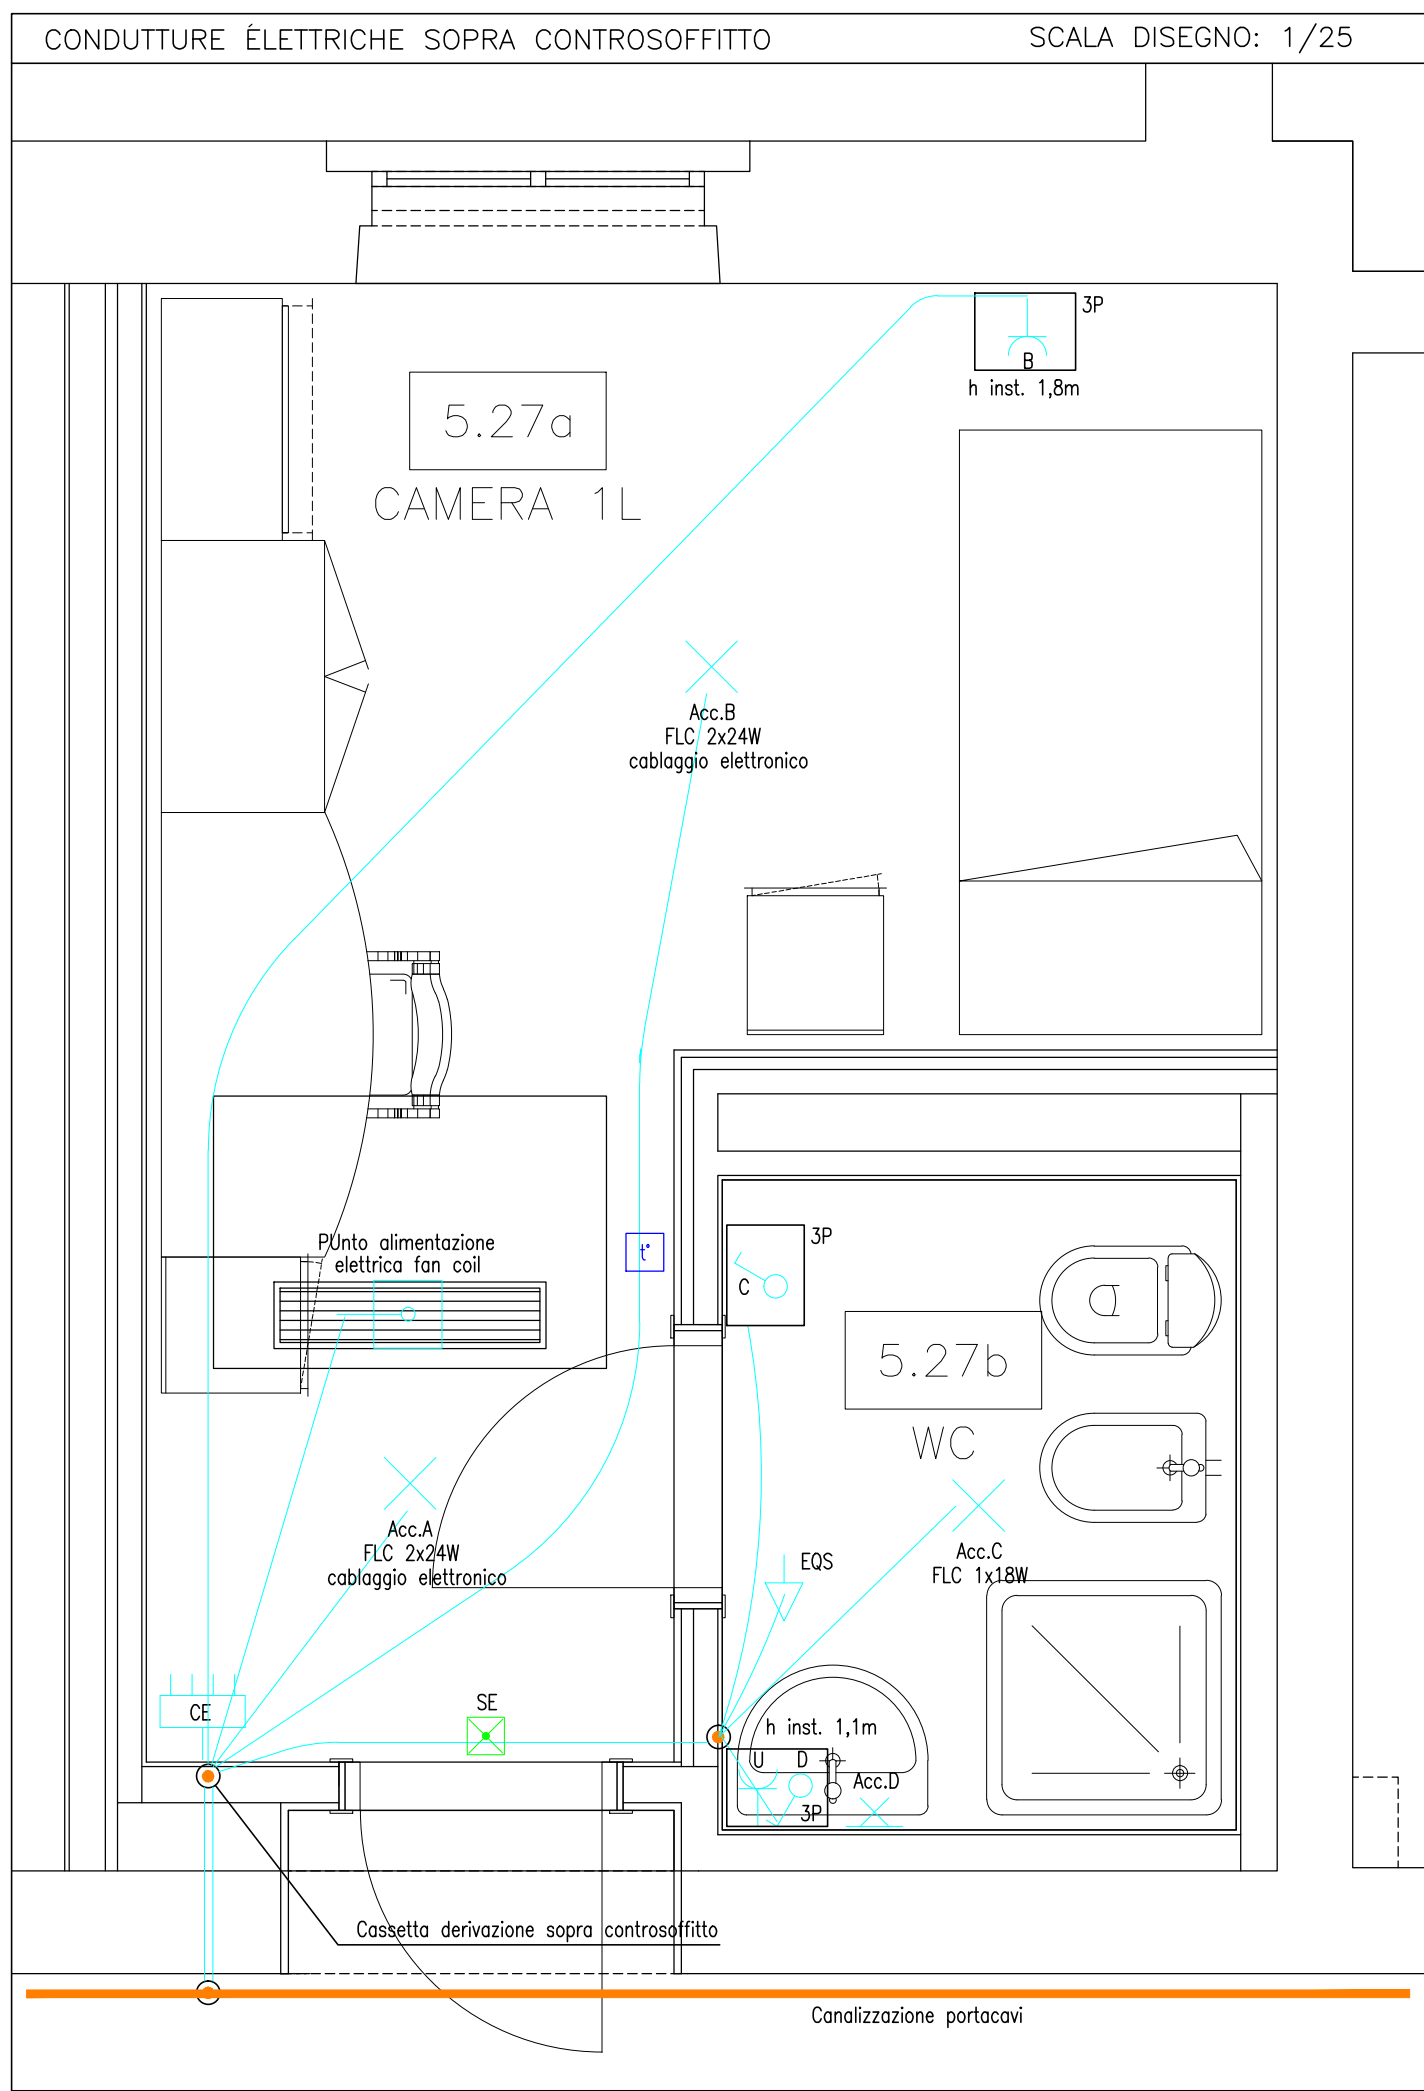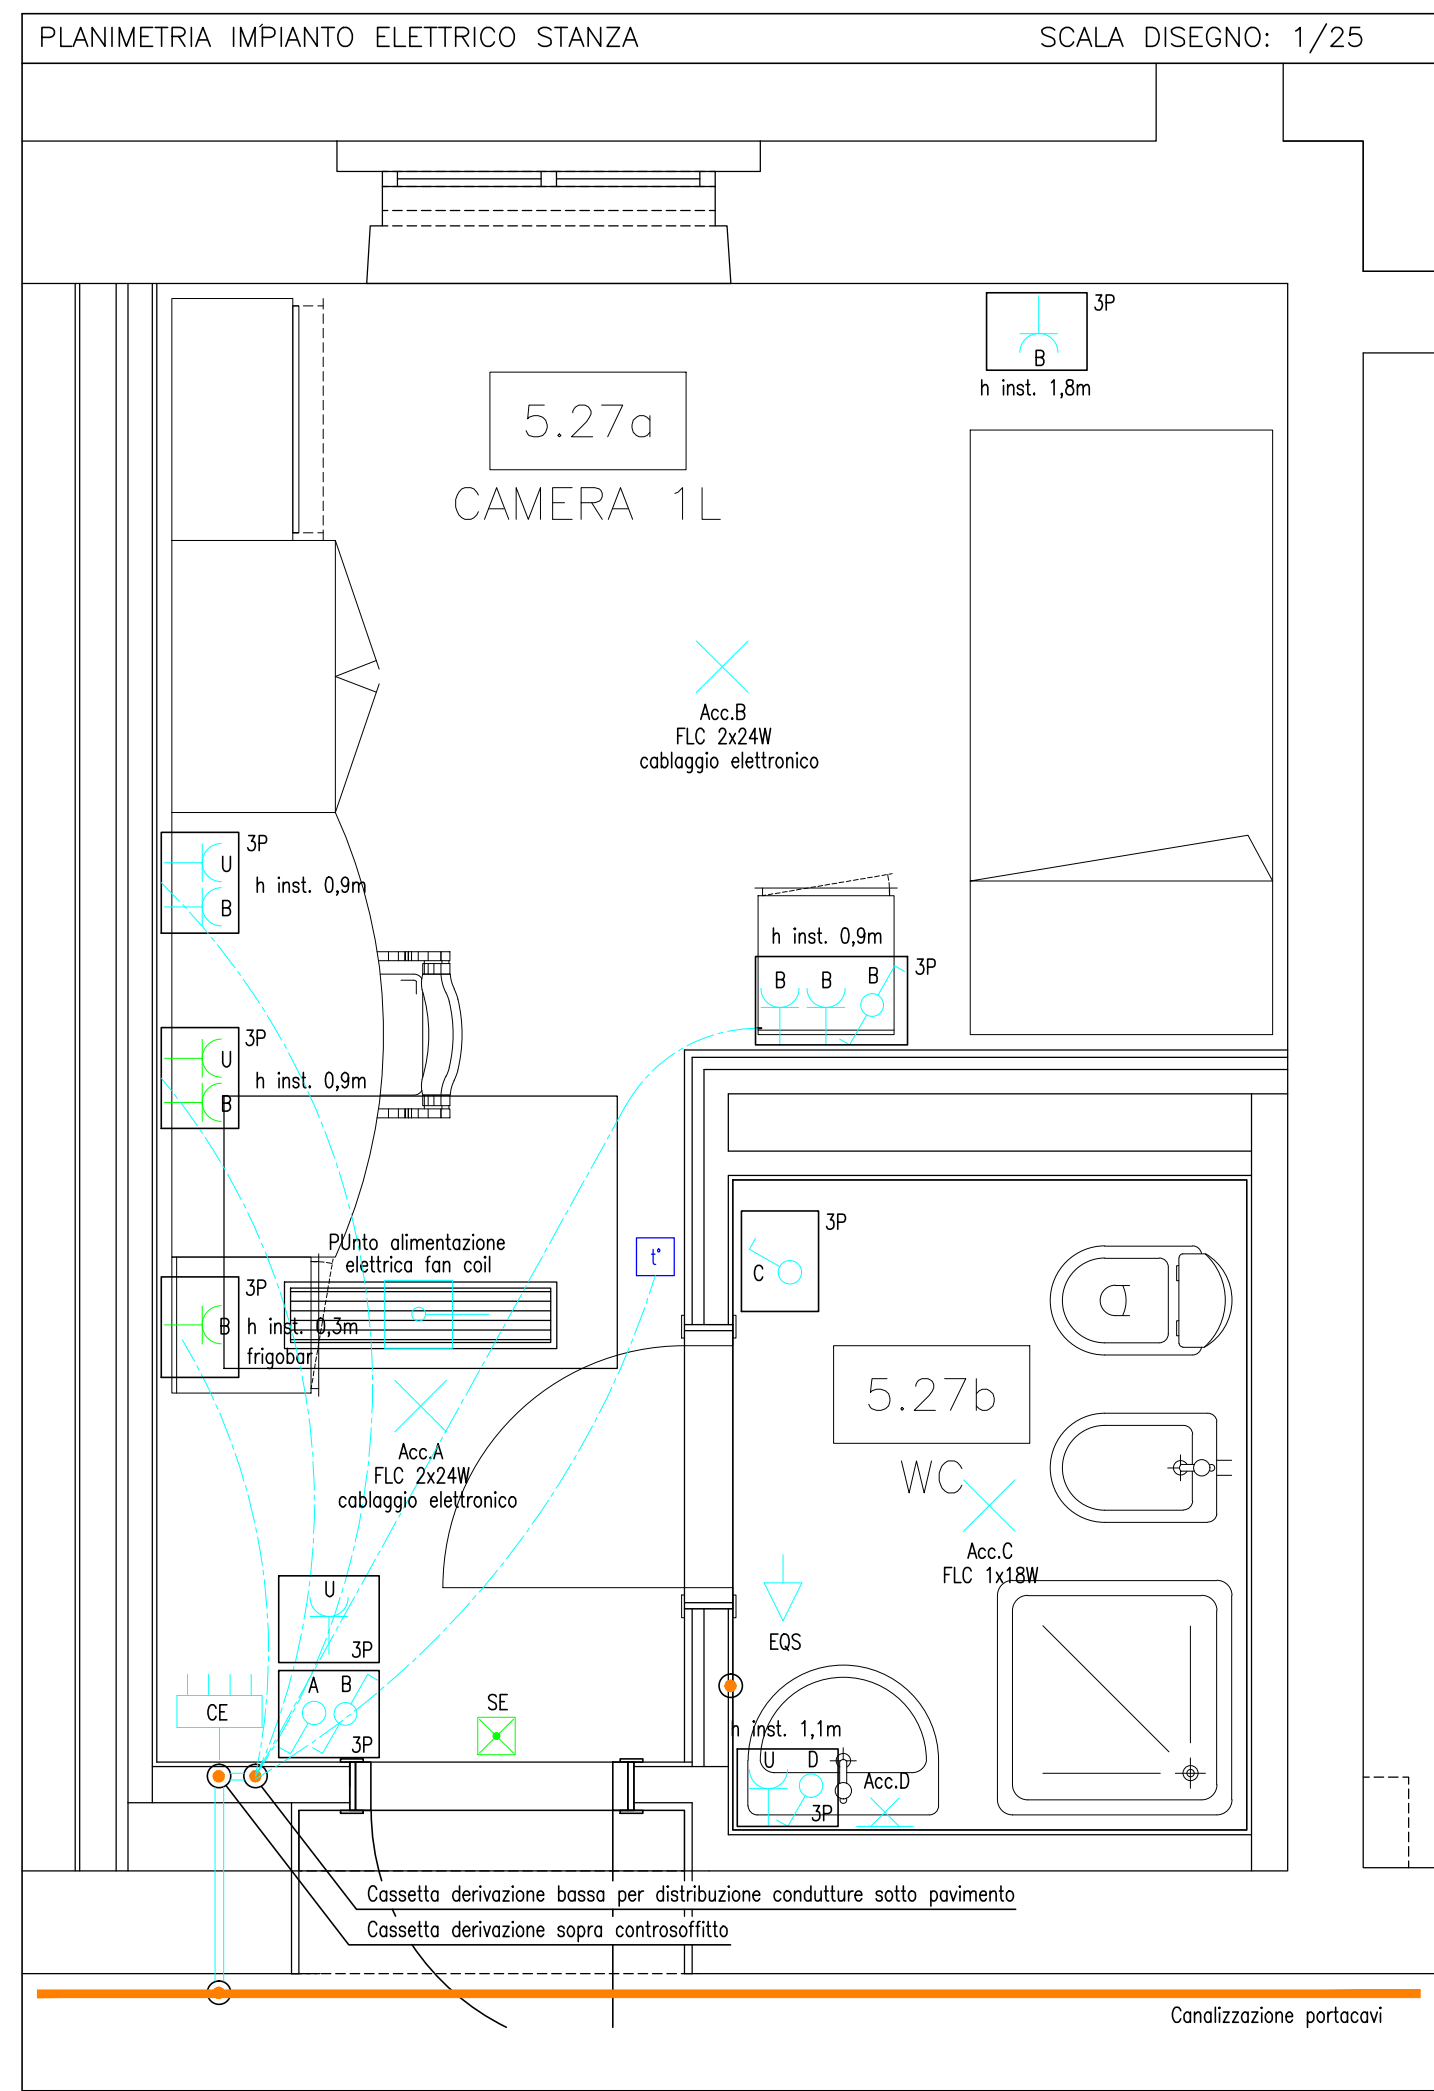

ARD.I.S. TRIESTE
AGENZIA REGIONALE DIRITTO AGLI STUDI SUPERIORI
con delega all'

A.T.E.R. TRIESTE
AZIENDA TERRITORIALE PER L'EDILIZIA RESIDENZIALE DELLA PROVINCIA DI TRIESTE

PROG. 618

RISTRUTTURAZIONE DELL'EDIFICIO DI VIA GOZZI N. 5 A TRIESTE

PROGETTO DI COMPLETAMENTO

Il Direttore A.R.D.I.S.: dott. Claudio Kovatsch

Responsabile del procedimento
Dirigente Area Costruzioni ATER: ing. Franco Korenika

CIVILPROGETTI ASSOCIAZI
dott. ing. F. FRITTOLI
00100 Ing. P. PAROVEL
Via Salaria 100 - 00198 Roma
TEL. 040.760067 - FAX 040.3724068
web: www.civilprogetti.it
e-mail: info@civilprogetti.it
C.F. P.I. 04870510208

ing. Paolo Parovel
ing. Furio Frittoli







Oggetto: Elaborato:

2.3.8

IMPIANTI ELETTRICI SPECIALI






STANZA TIPO 1 LETTO

Scala: _____
Data progetto: Gennaio 2011
Firma: _____
Layout: _____
Emesso: _____
Riscritto: _____
Data aggiorn.: _____
Riscatto: _____

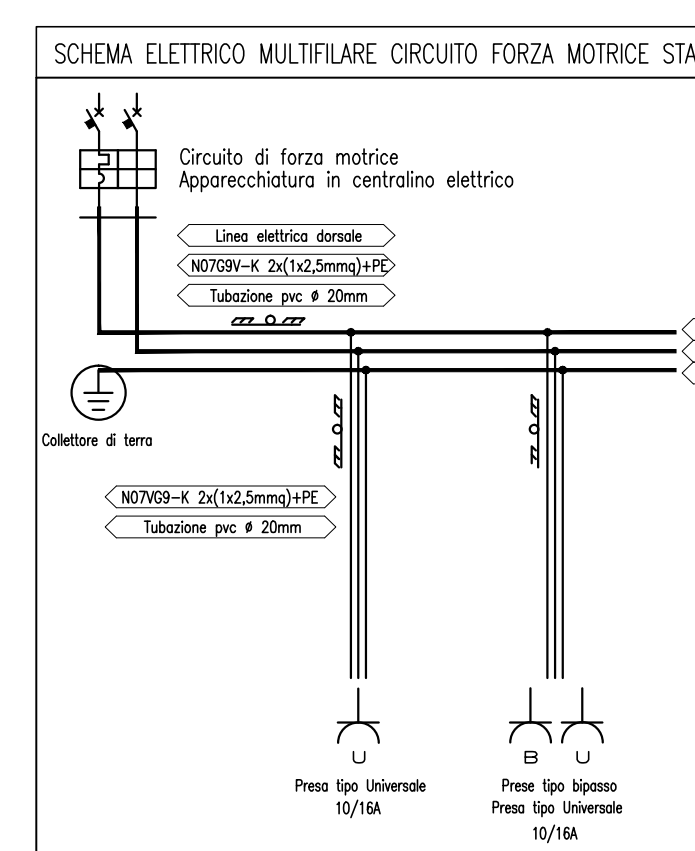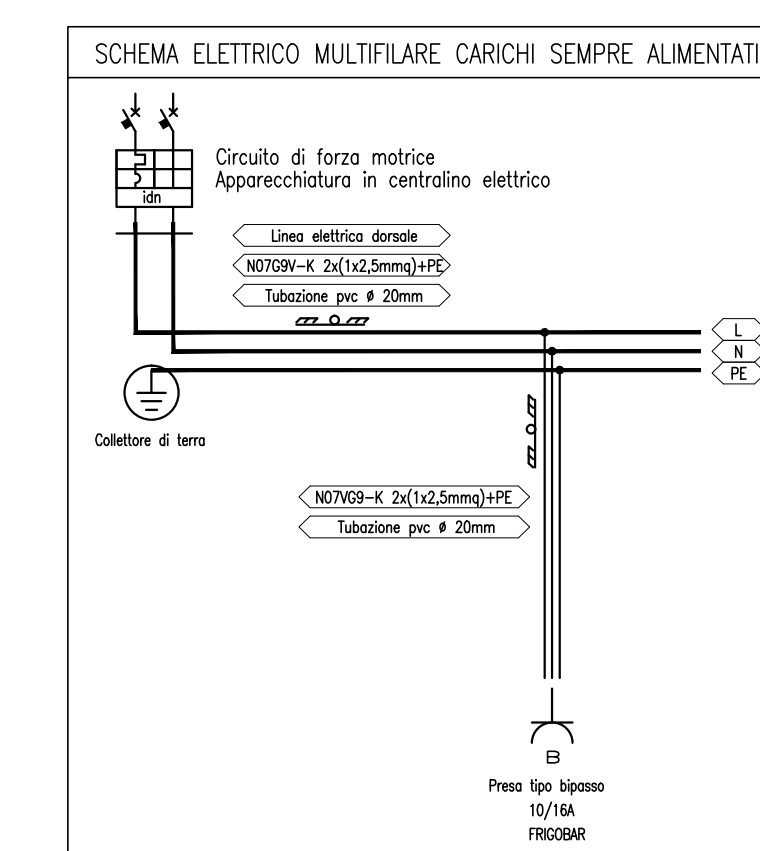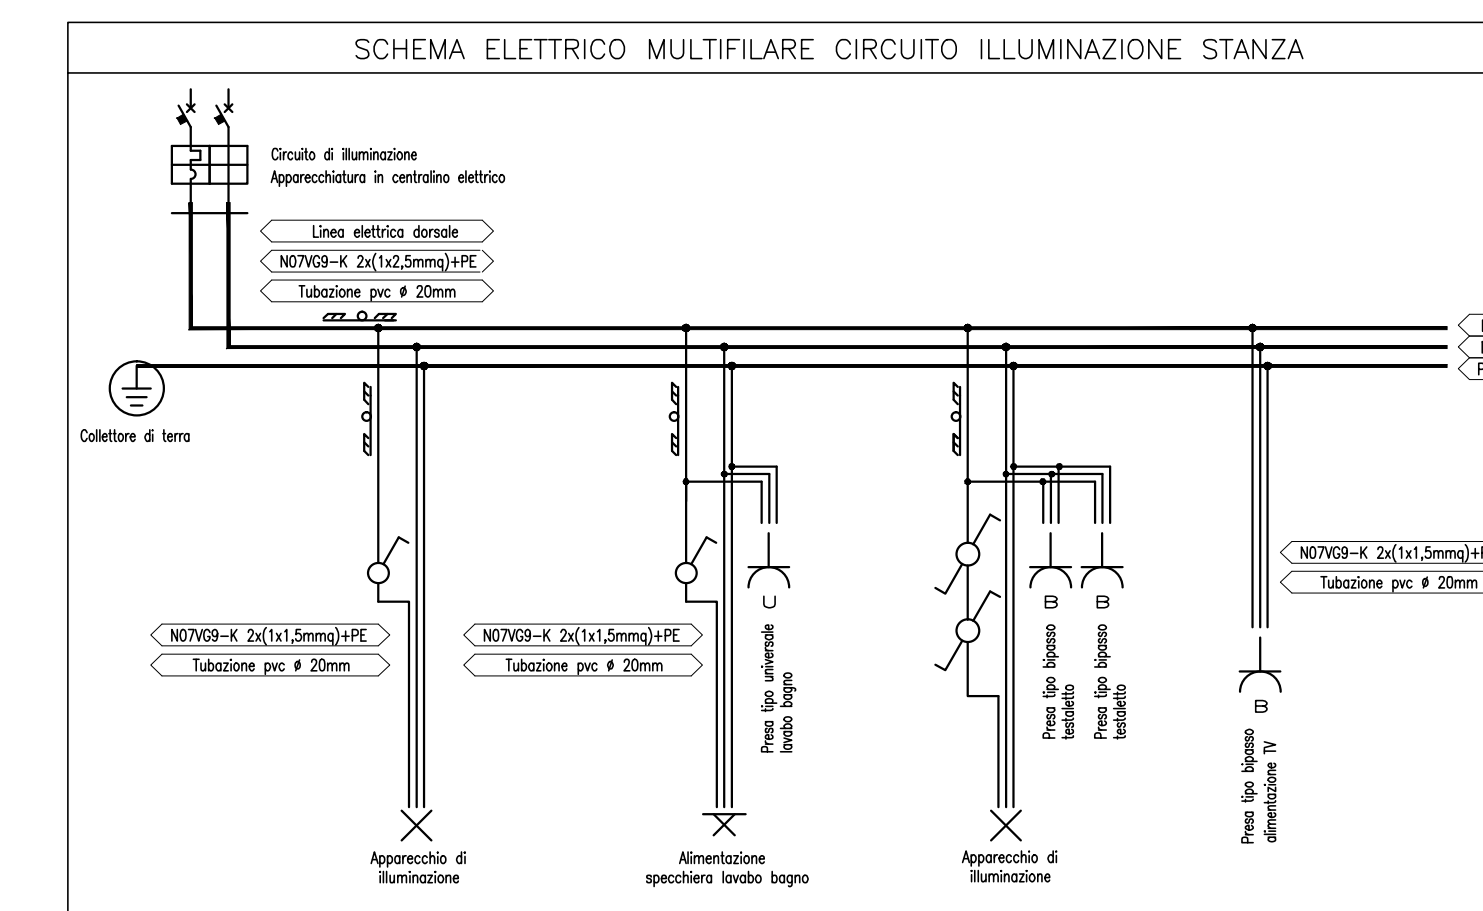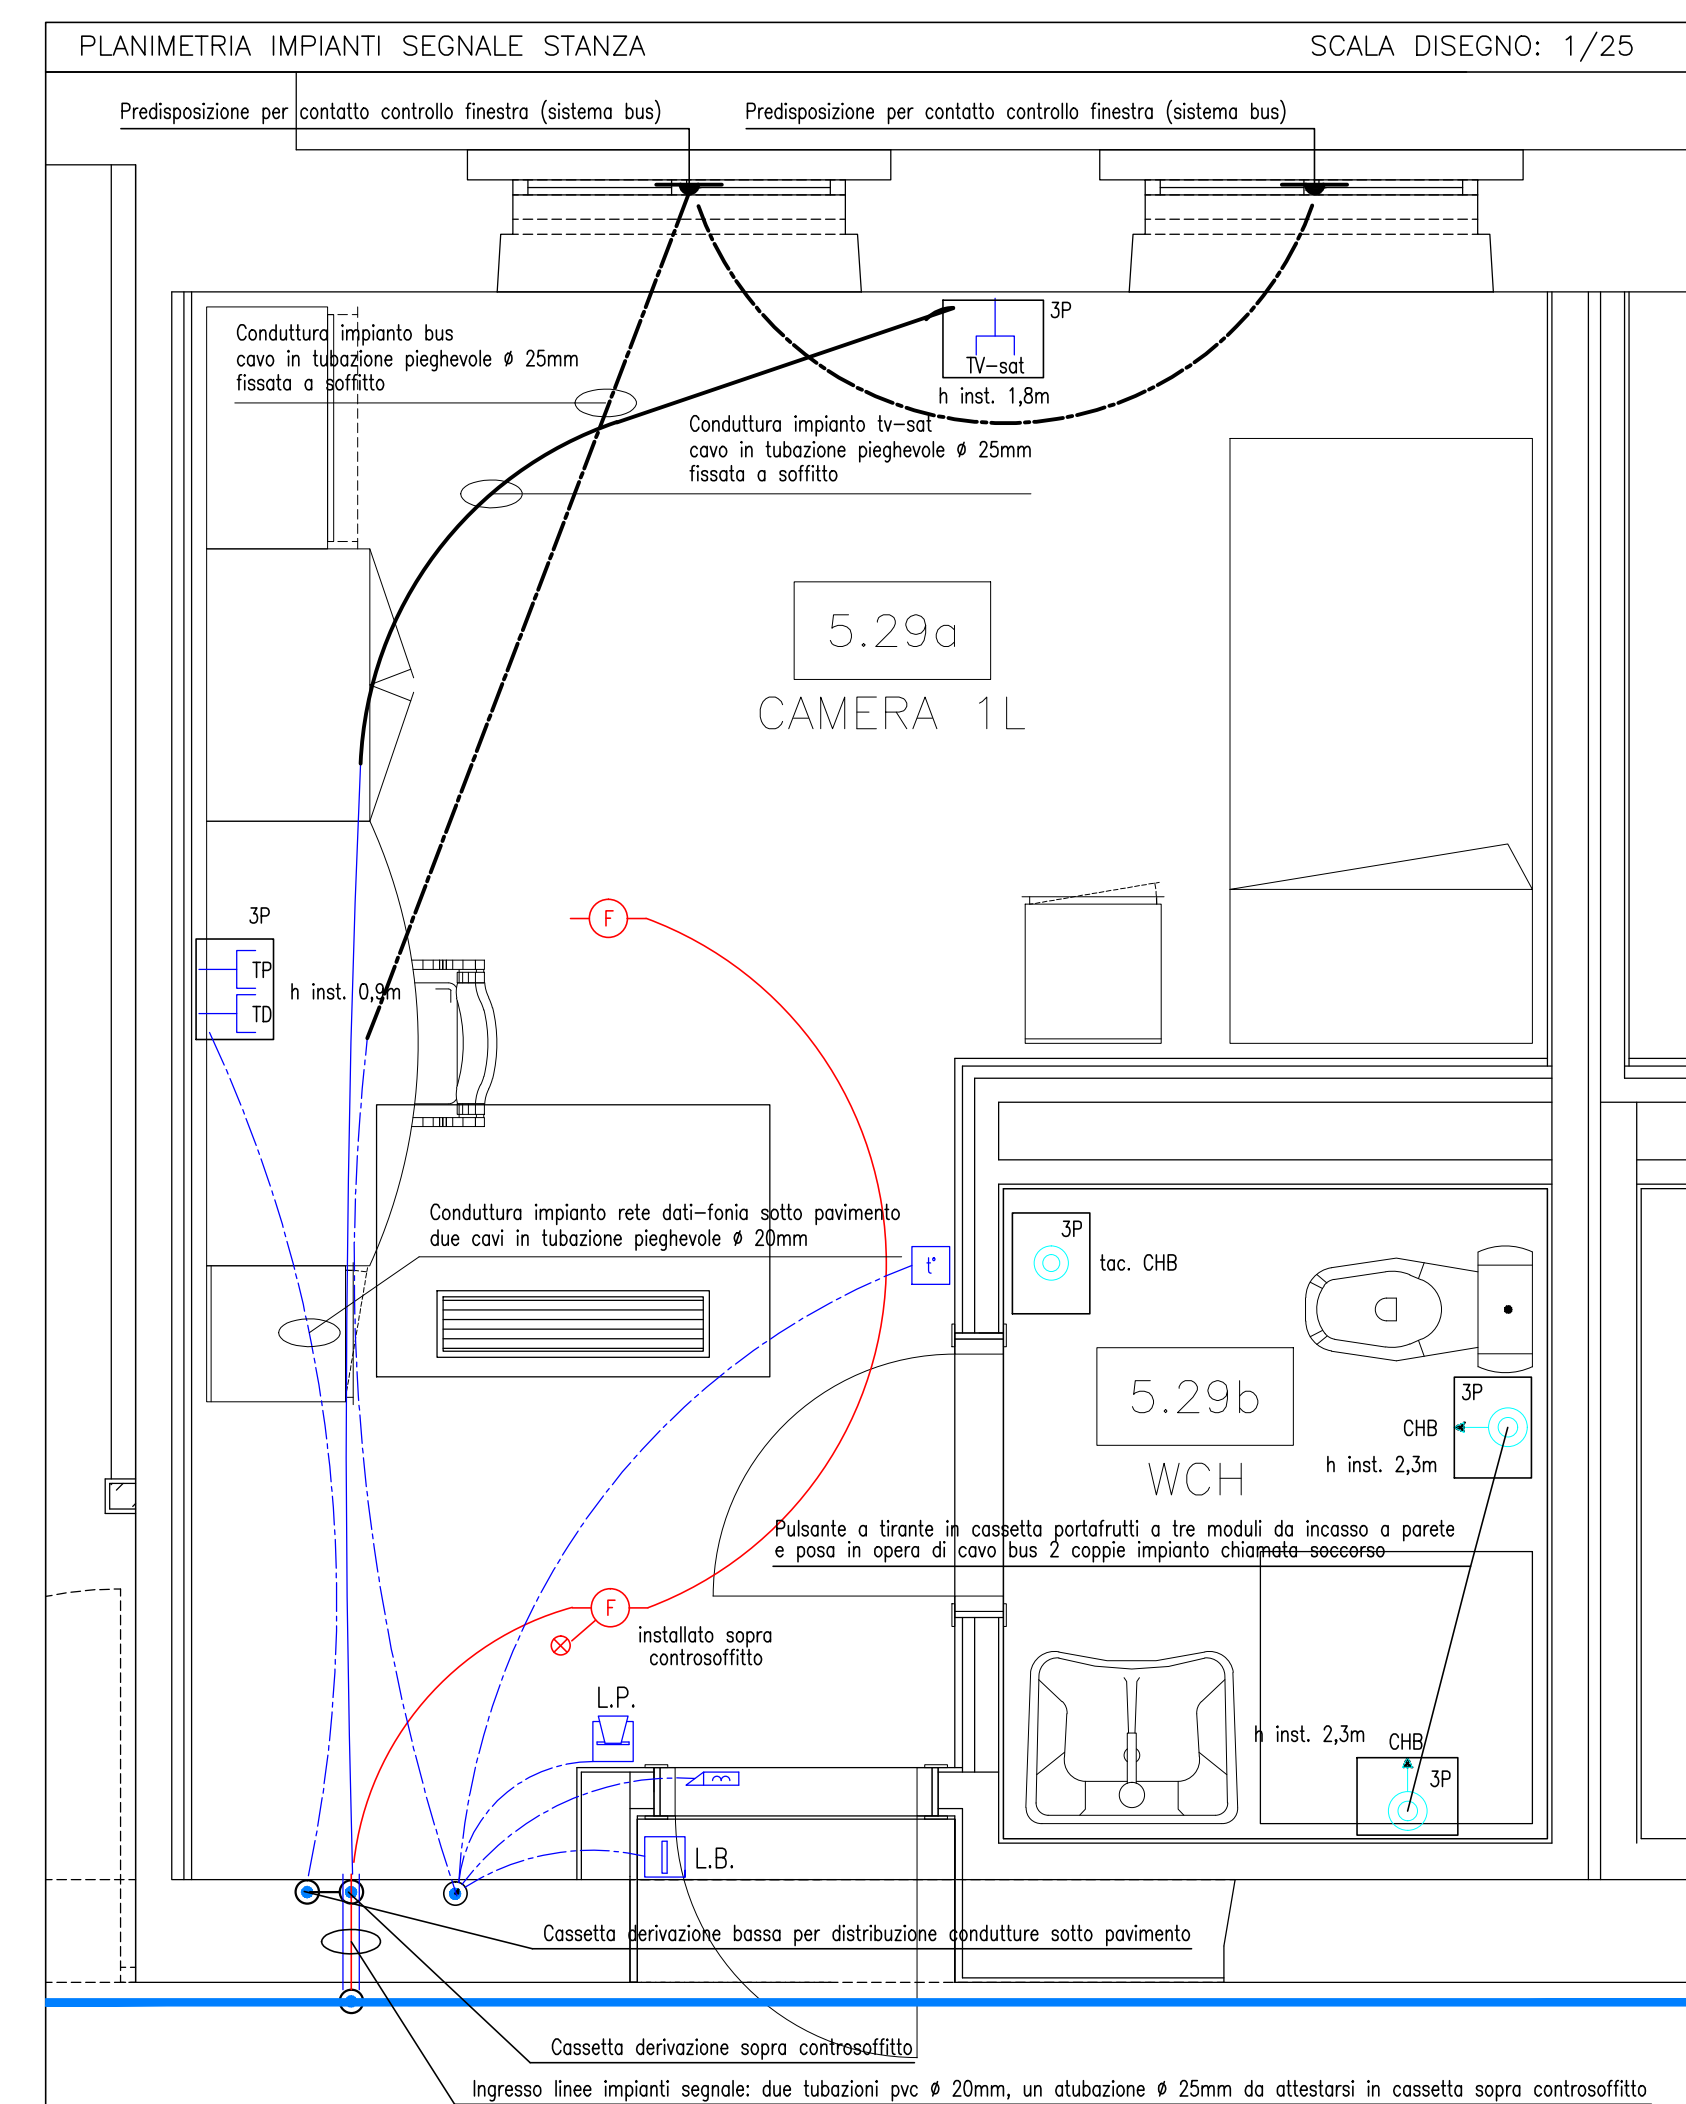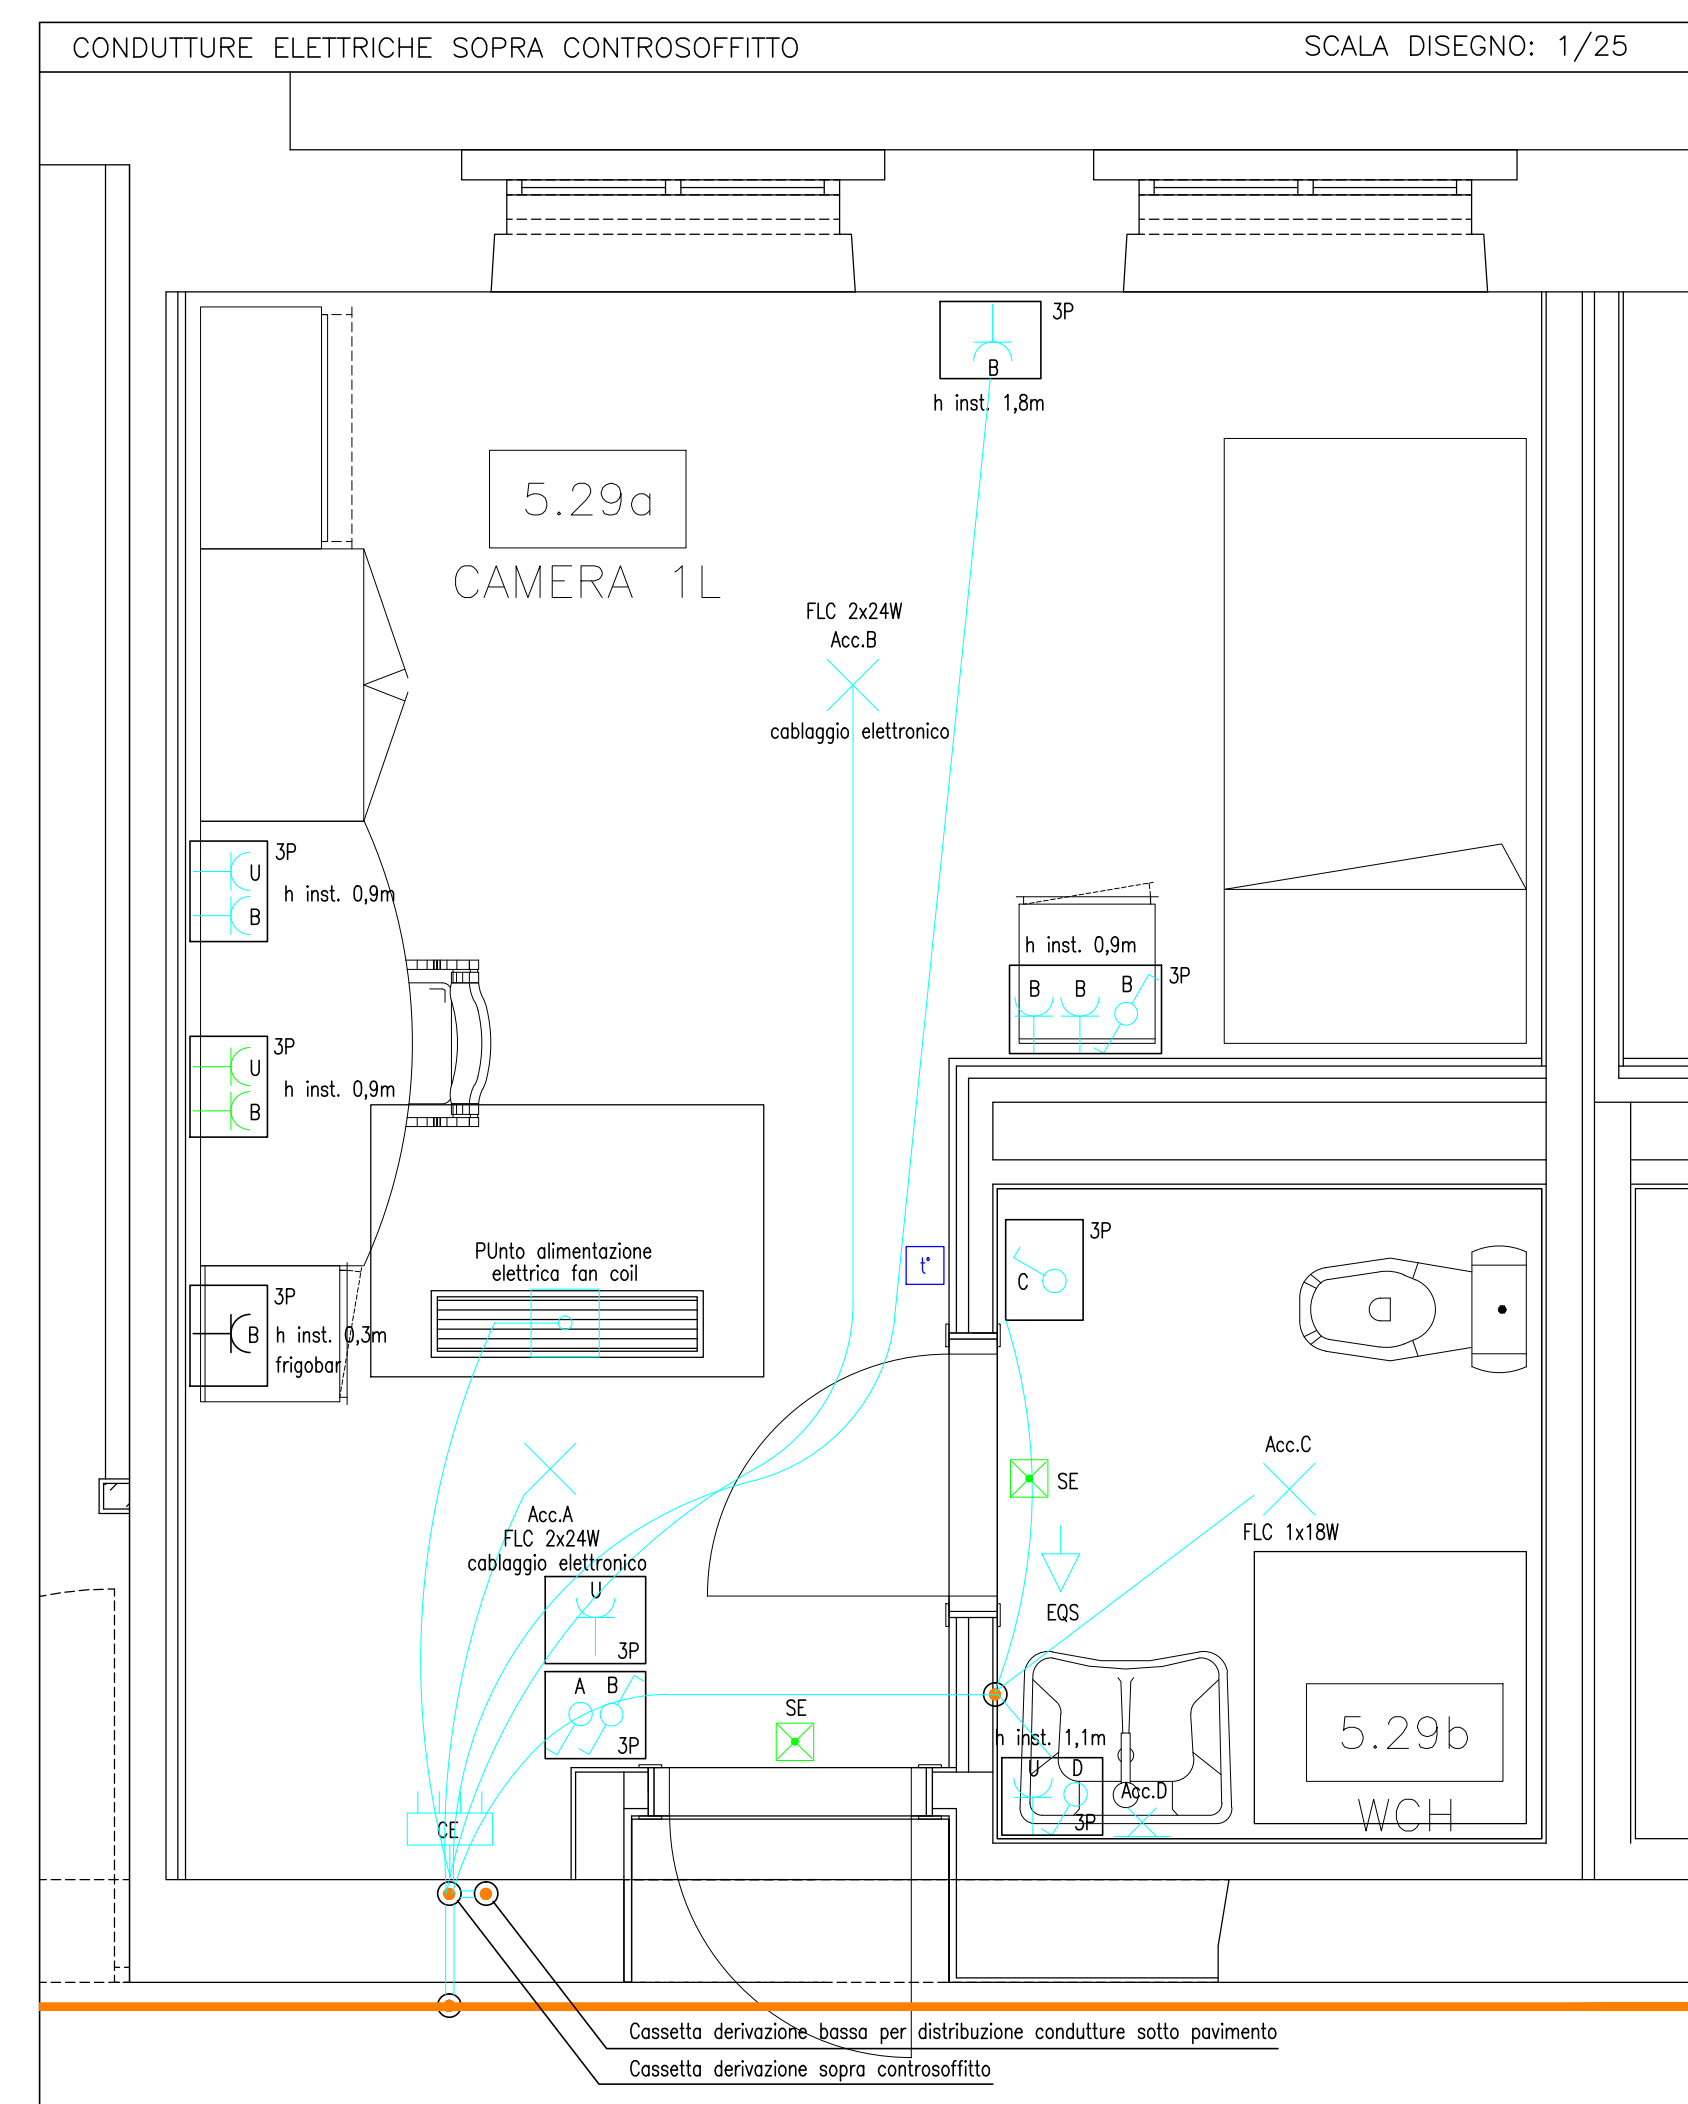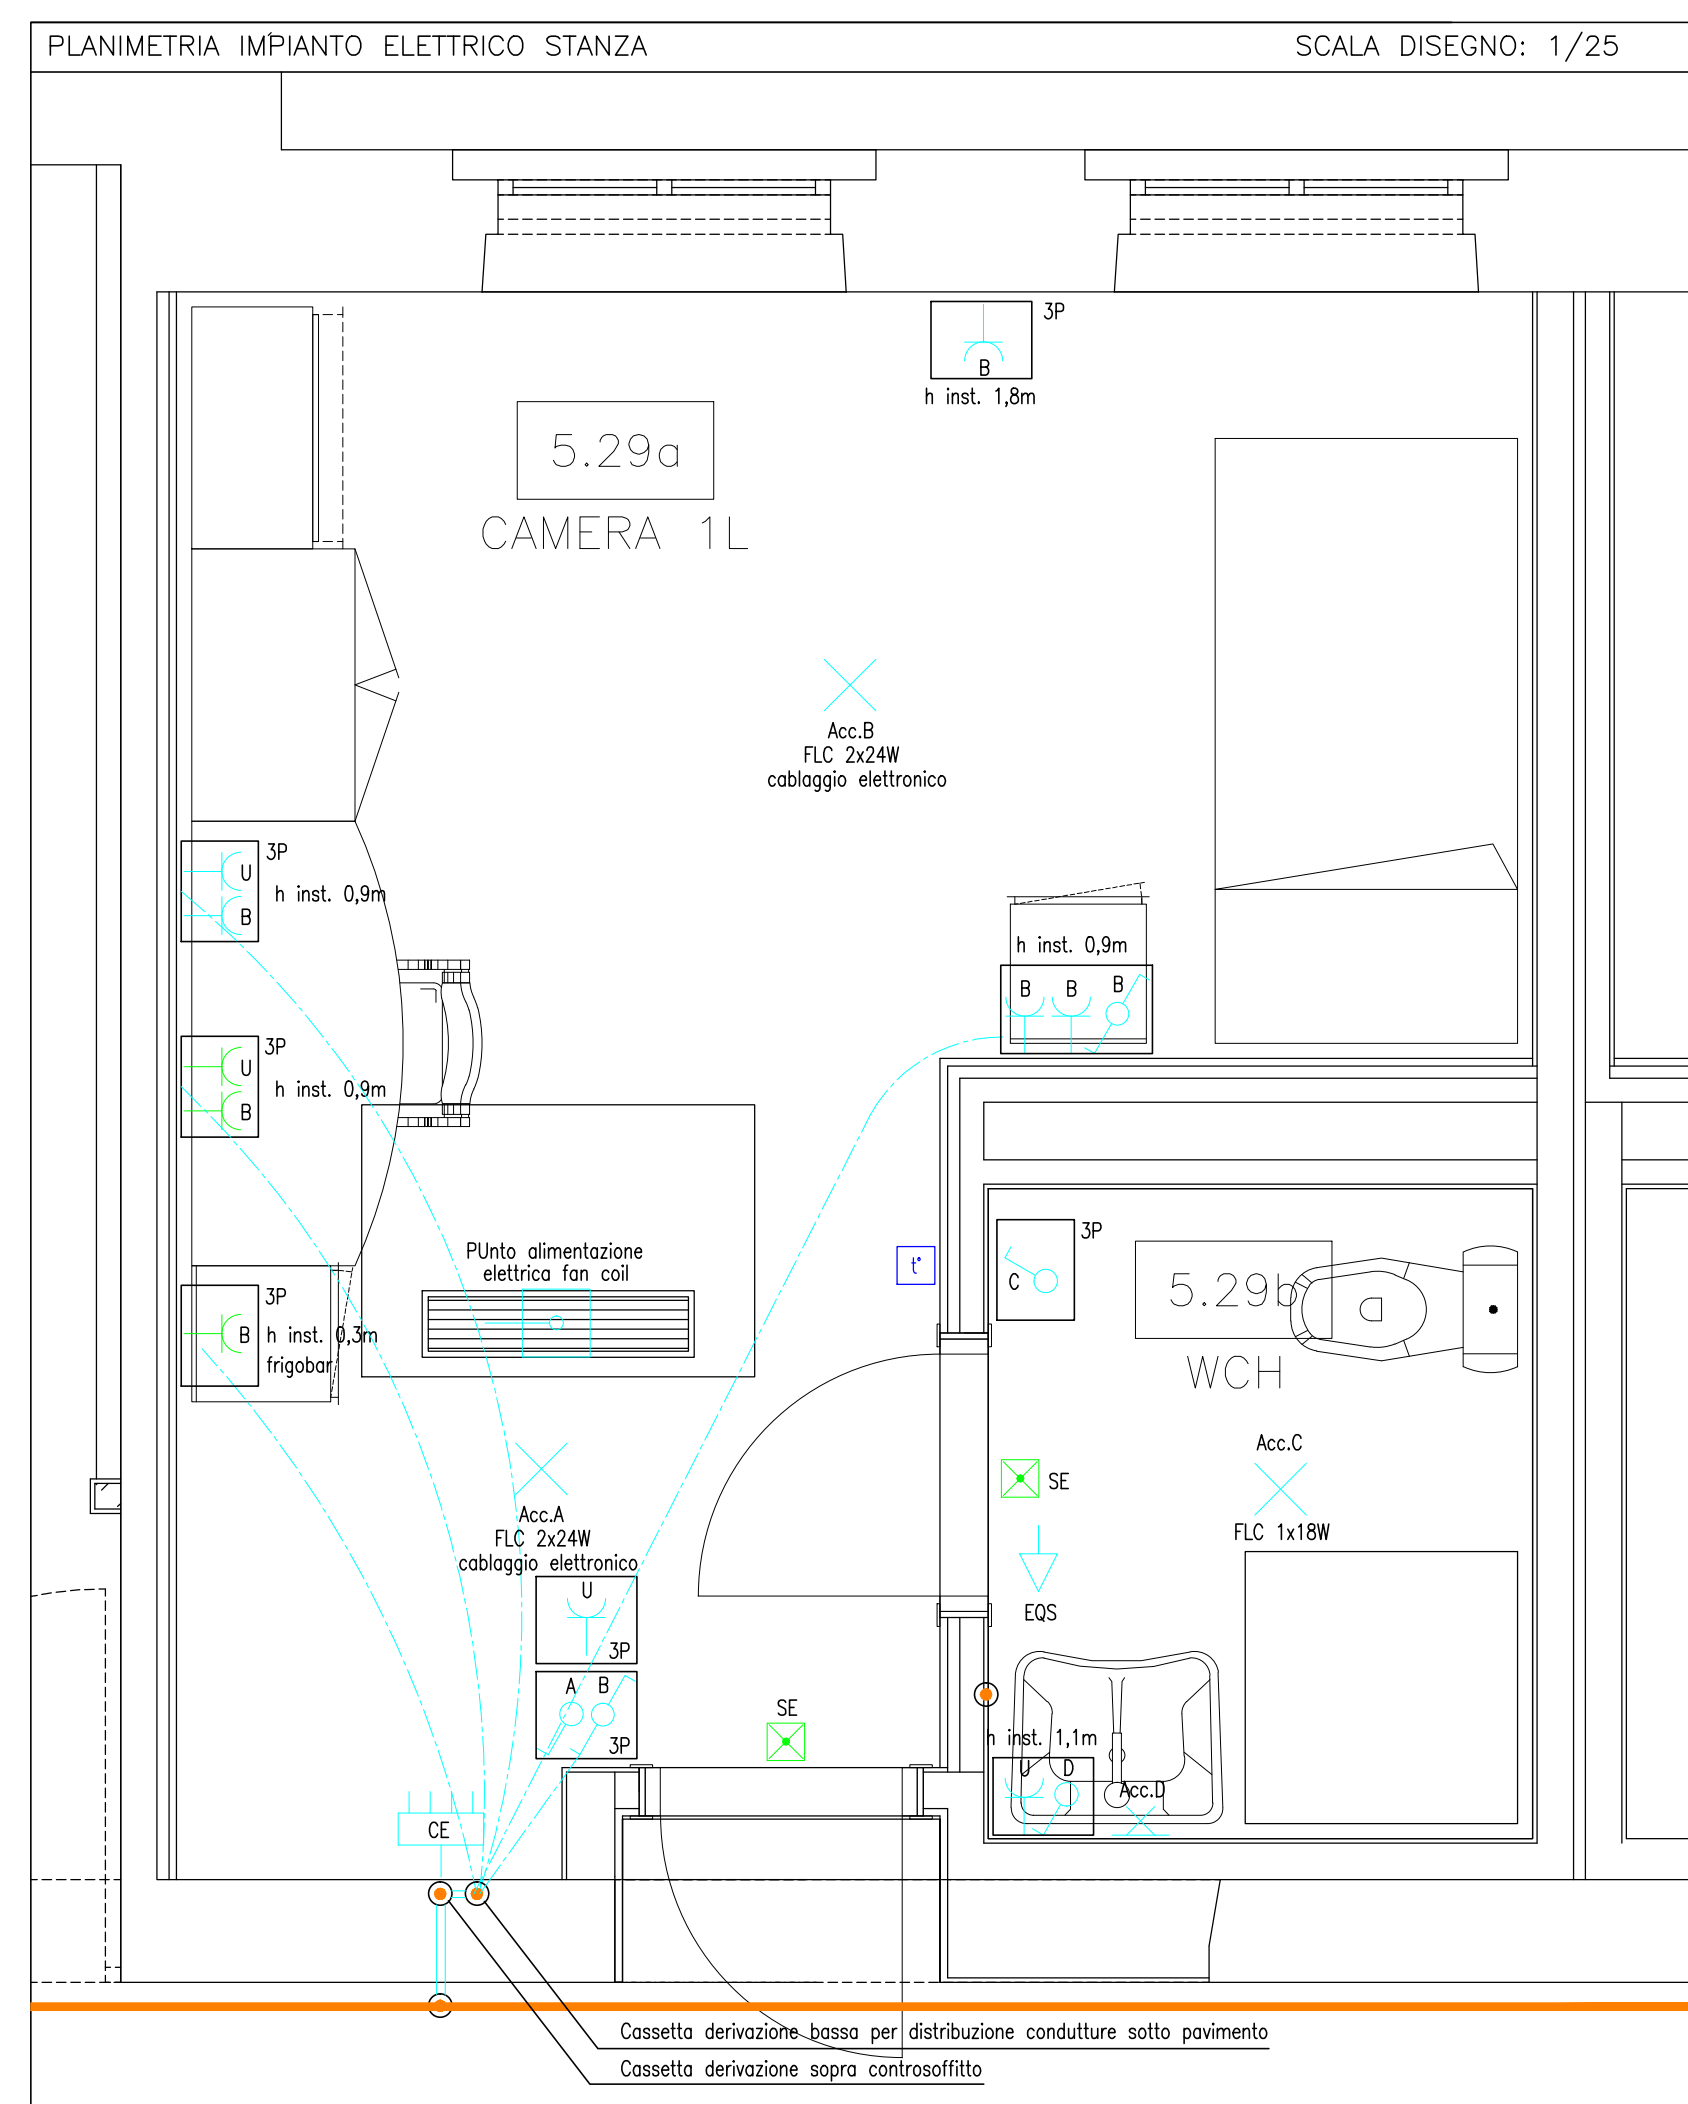


LEGENDA SIMBOLI ELETTRICI

	Centralino elettrico		Cassetto di derivazione
	Interruttore		Conduttura elettrica ascendente
	Deviatore		Conduttura elettrica discendente
	Punto luce a soffitto		Condutture elettriche posate sotto pavimento tubazioni pieghevoli Ø 20mm
	Punto luce a parete		Condutture elettriche posate sopra controsoffitto tubazioni pieghevoli Ø 20mm
	Apparecchio autonomo illuminazione di emergenza funzionamento in sola emergenza collegamento a impianto centralizzato edificio	Impianto rete dati-telefono	
	Pulsante a tirante		Presso rete fonia
	Pulsante localizzazione allarme soccorso da locale bagno		Presso rete dati
	Presso di corrente con contatto PE Presso a spina o poli allineati ed ovali schermati, 2P+1-10A		Conduttura impianto dati-telefono posata sotto pavimento tubazioni pieghevoli Ø 20mm
	Presso di corrente con contatto FE Presso a spina o poli allineati ed ovali schermati, 2P+1-10-16A - frutto di colore verde alimentazione carico sempre alimentato		Presso TV-sat
	Presso di corrente con contatto FE Presso a spina con terra laterale e centrale ed ovali schermati, 2P+1-10-16A		Conduttura posata sopra controsoffitto linee di segnale in tubazione pieghevole Ø 20mm
	Alloccamento fisso	Impianto rivelazione incendi	
	Termostato ambiente		Rivelatore ottico di fumo con spia segnalazione installazione a soffitto sopra il controsoffitto
	Lettore di presenza cassetto portafrutti da incasso a parete o tre moduli cavo sistema o bus a due coppie		Rivelatore ottico di fumo in tubazione pieghevole Ø 20mm
	Lettore di badge accesso stanza cassetto portafrutti da incasso a parete o tre moduli cavo sistema o bus a due coppie		Conduttura posata sopra controsoffitto linee riv. incendi in tubazione pieghevole Ø 20mm
	Contatto su porta e finestra cavo sistema o bus a due coppie		Collegamento equipotenziale supplementare solo su tubazioni metalliche
	Diatermopancia porta ingresso stanza cavo sistema o bus a due coppie		h inst.m Indicazione dell'altezza installativa delle apparecchiature espresso in m
	Conduttura elettrica posata sotto pavimento tubazione pieghevole Ø 20mm cavo sistema o bus a due coppie		3P Cassetto portafrutti da incasso a parete, tre moduli

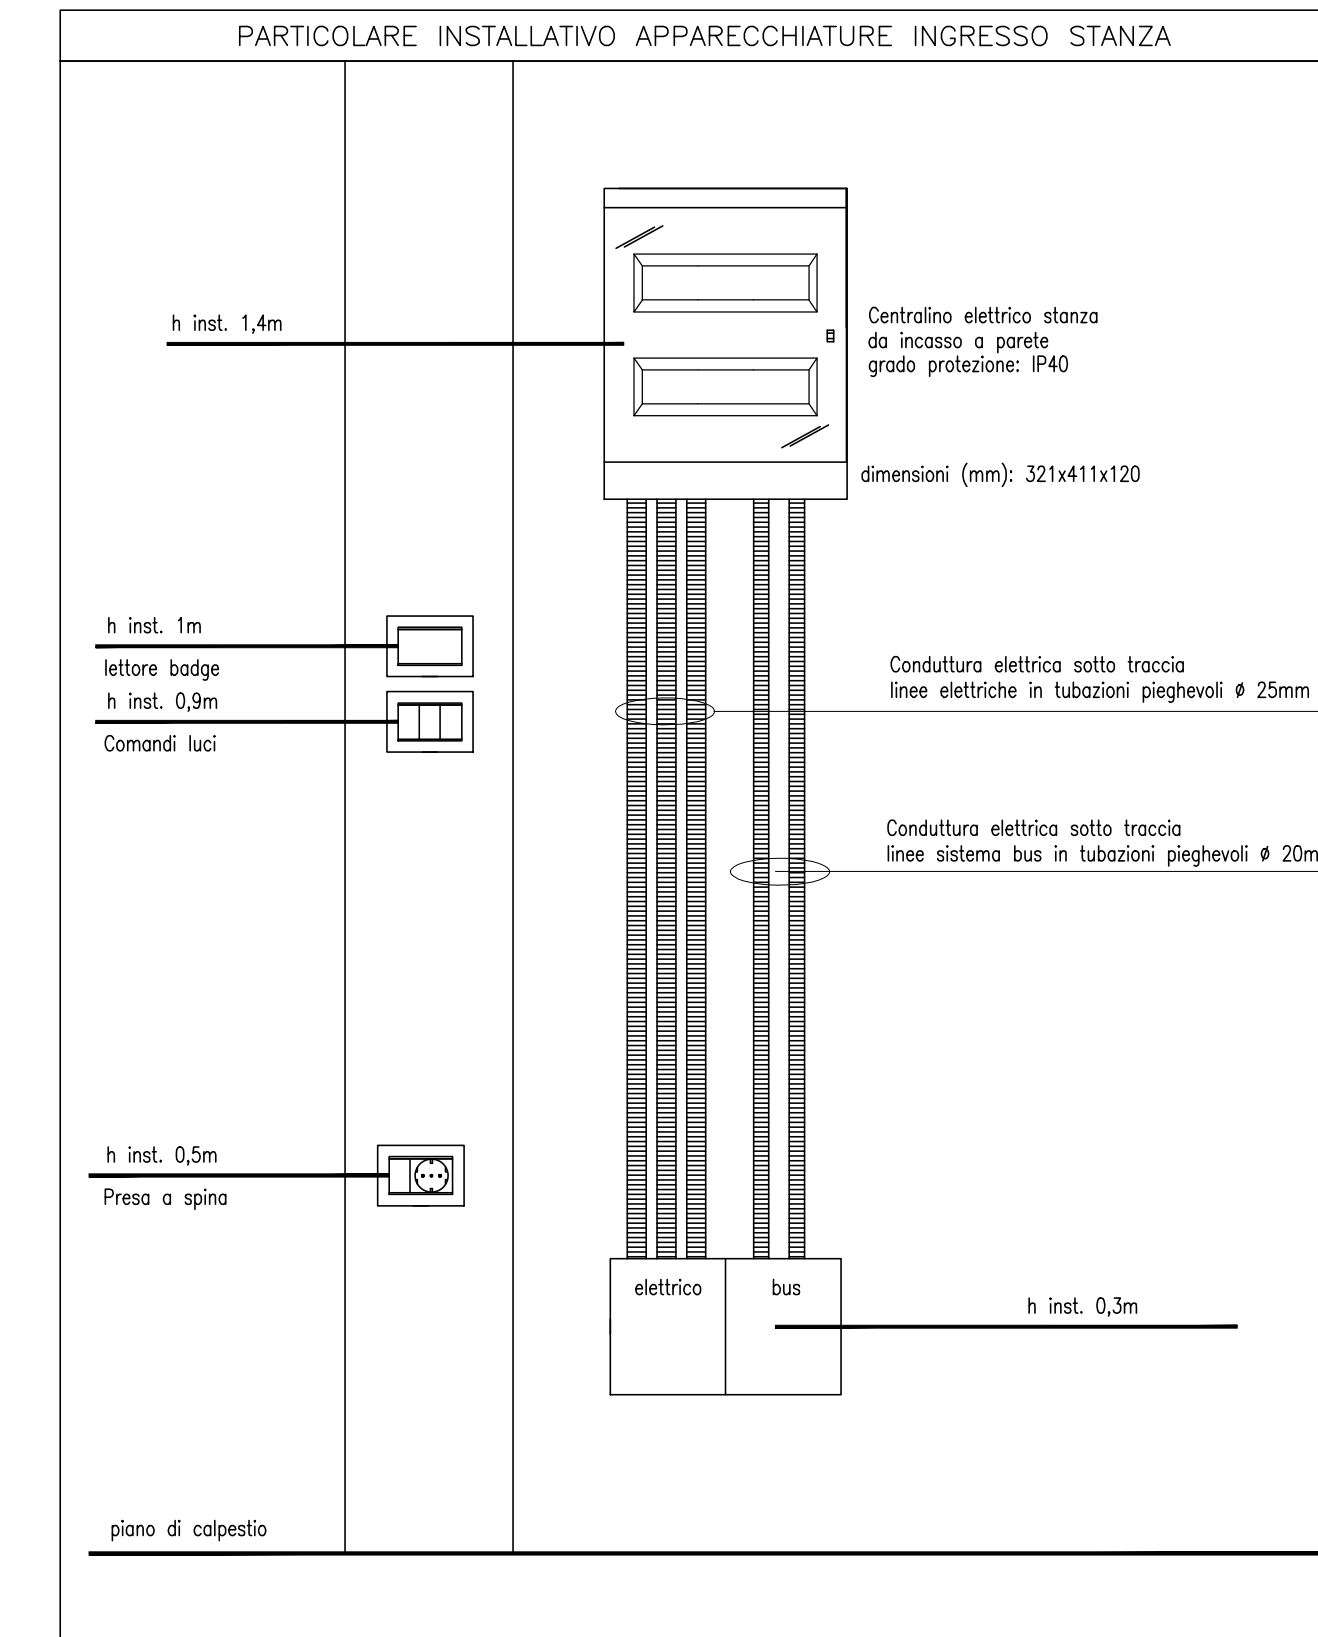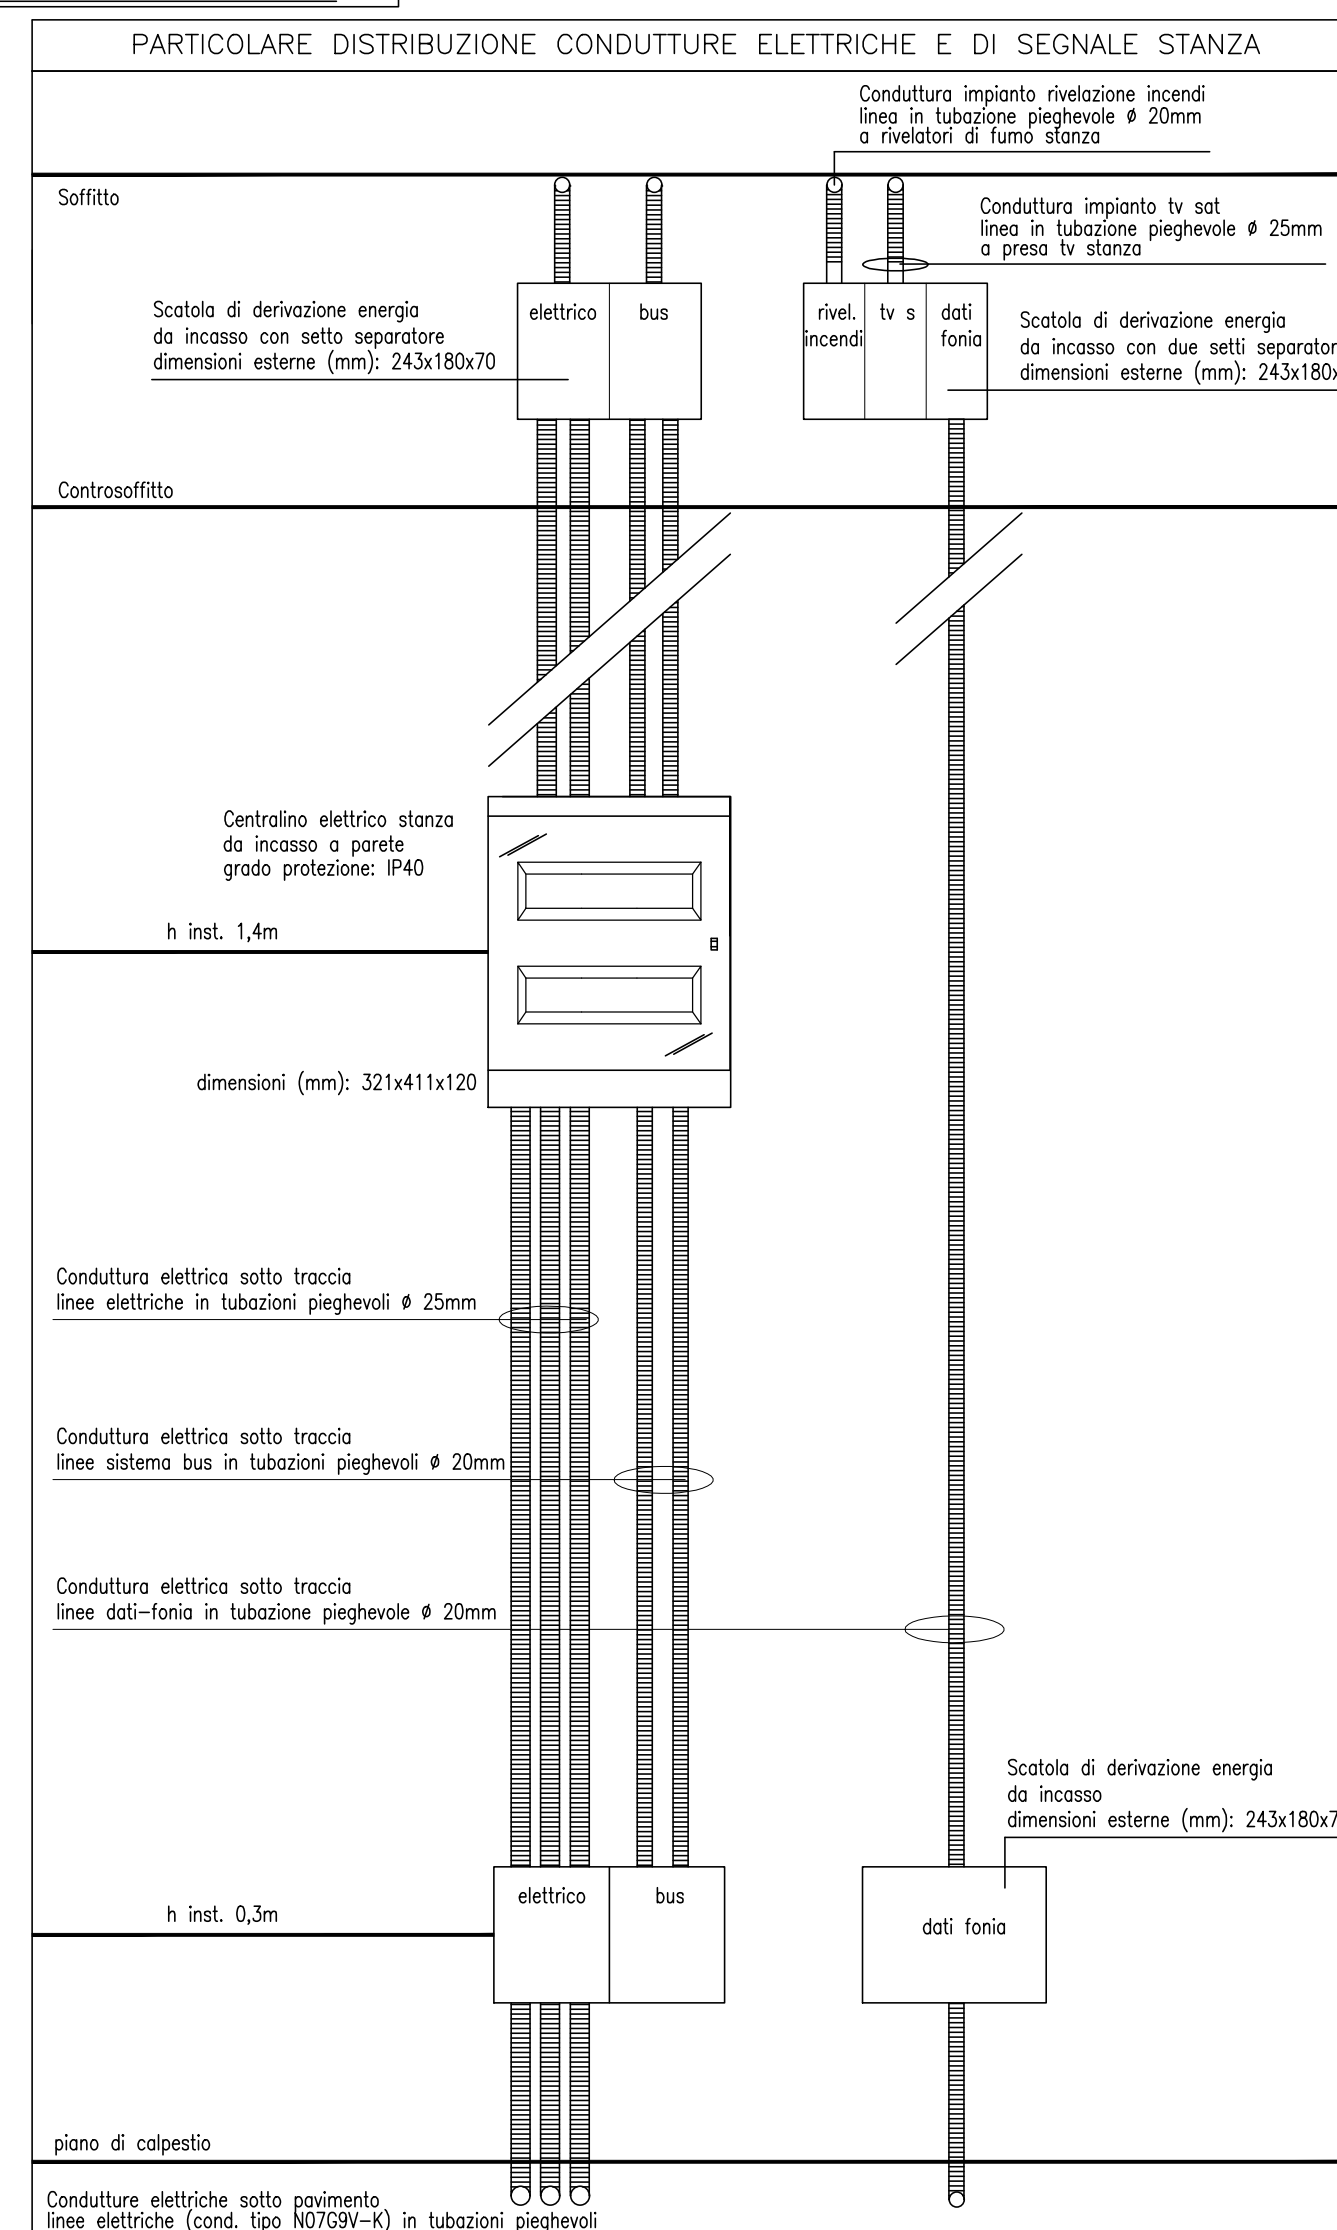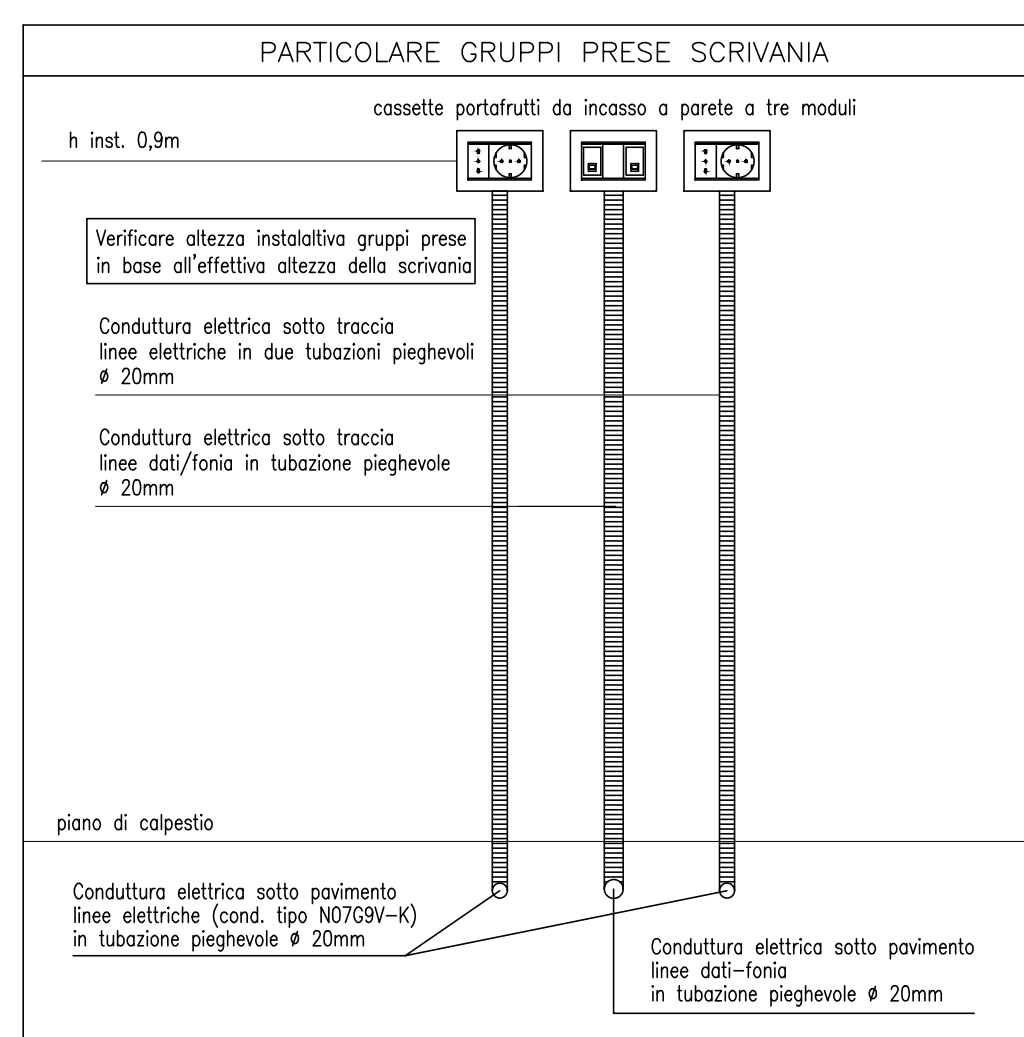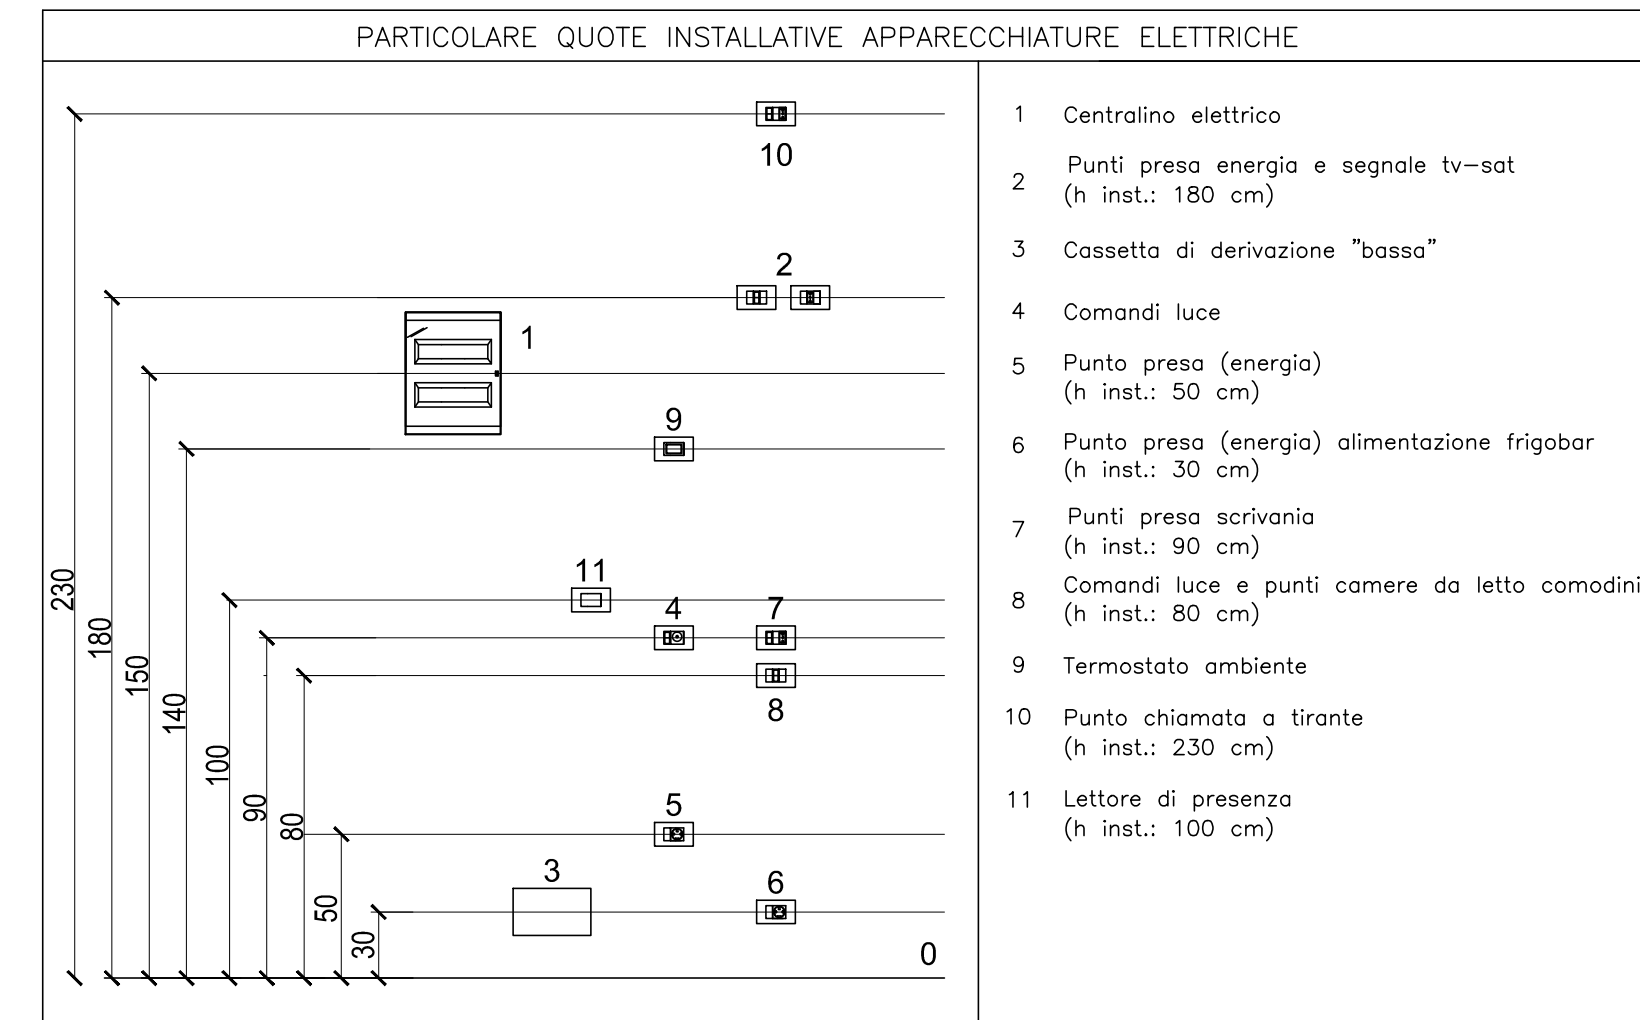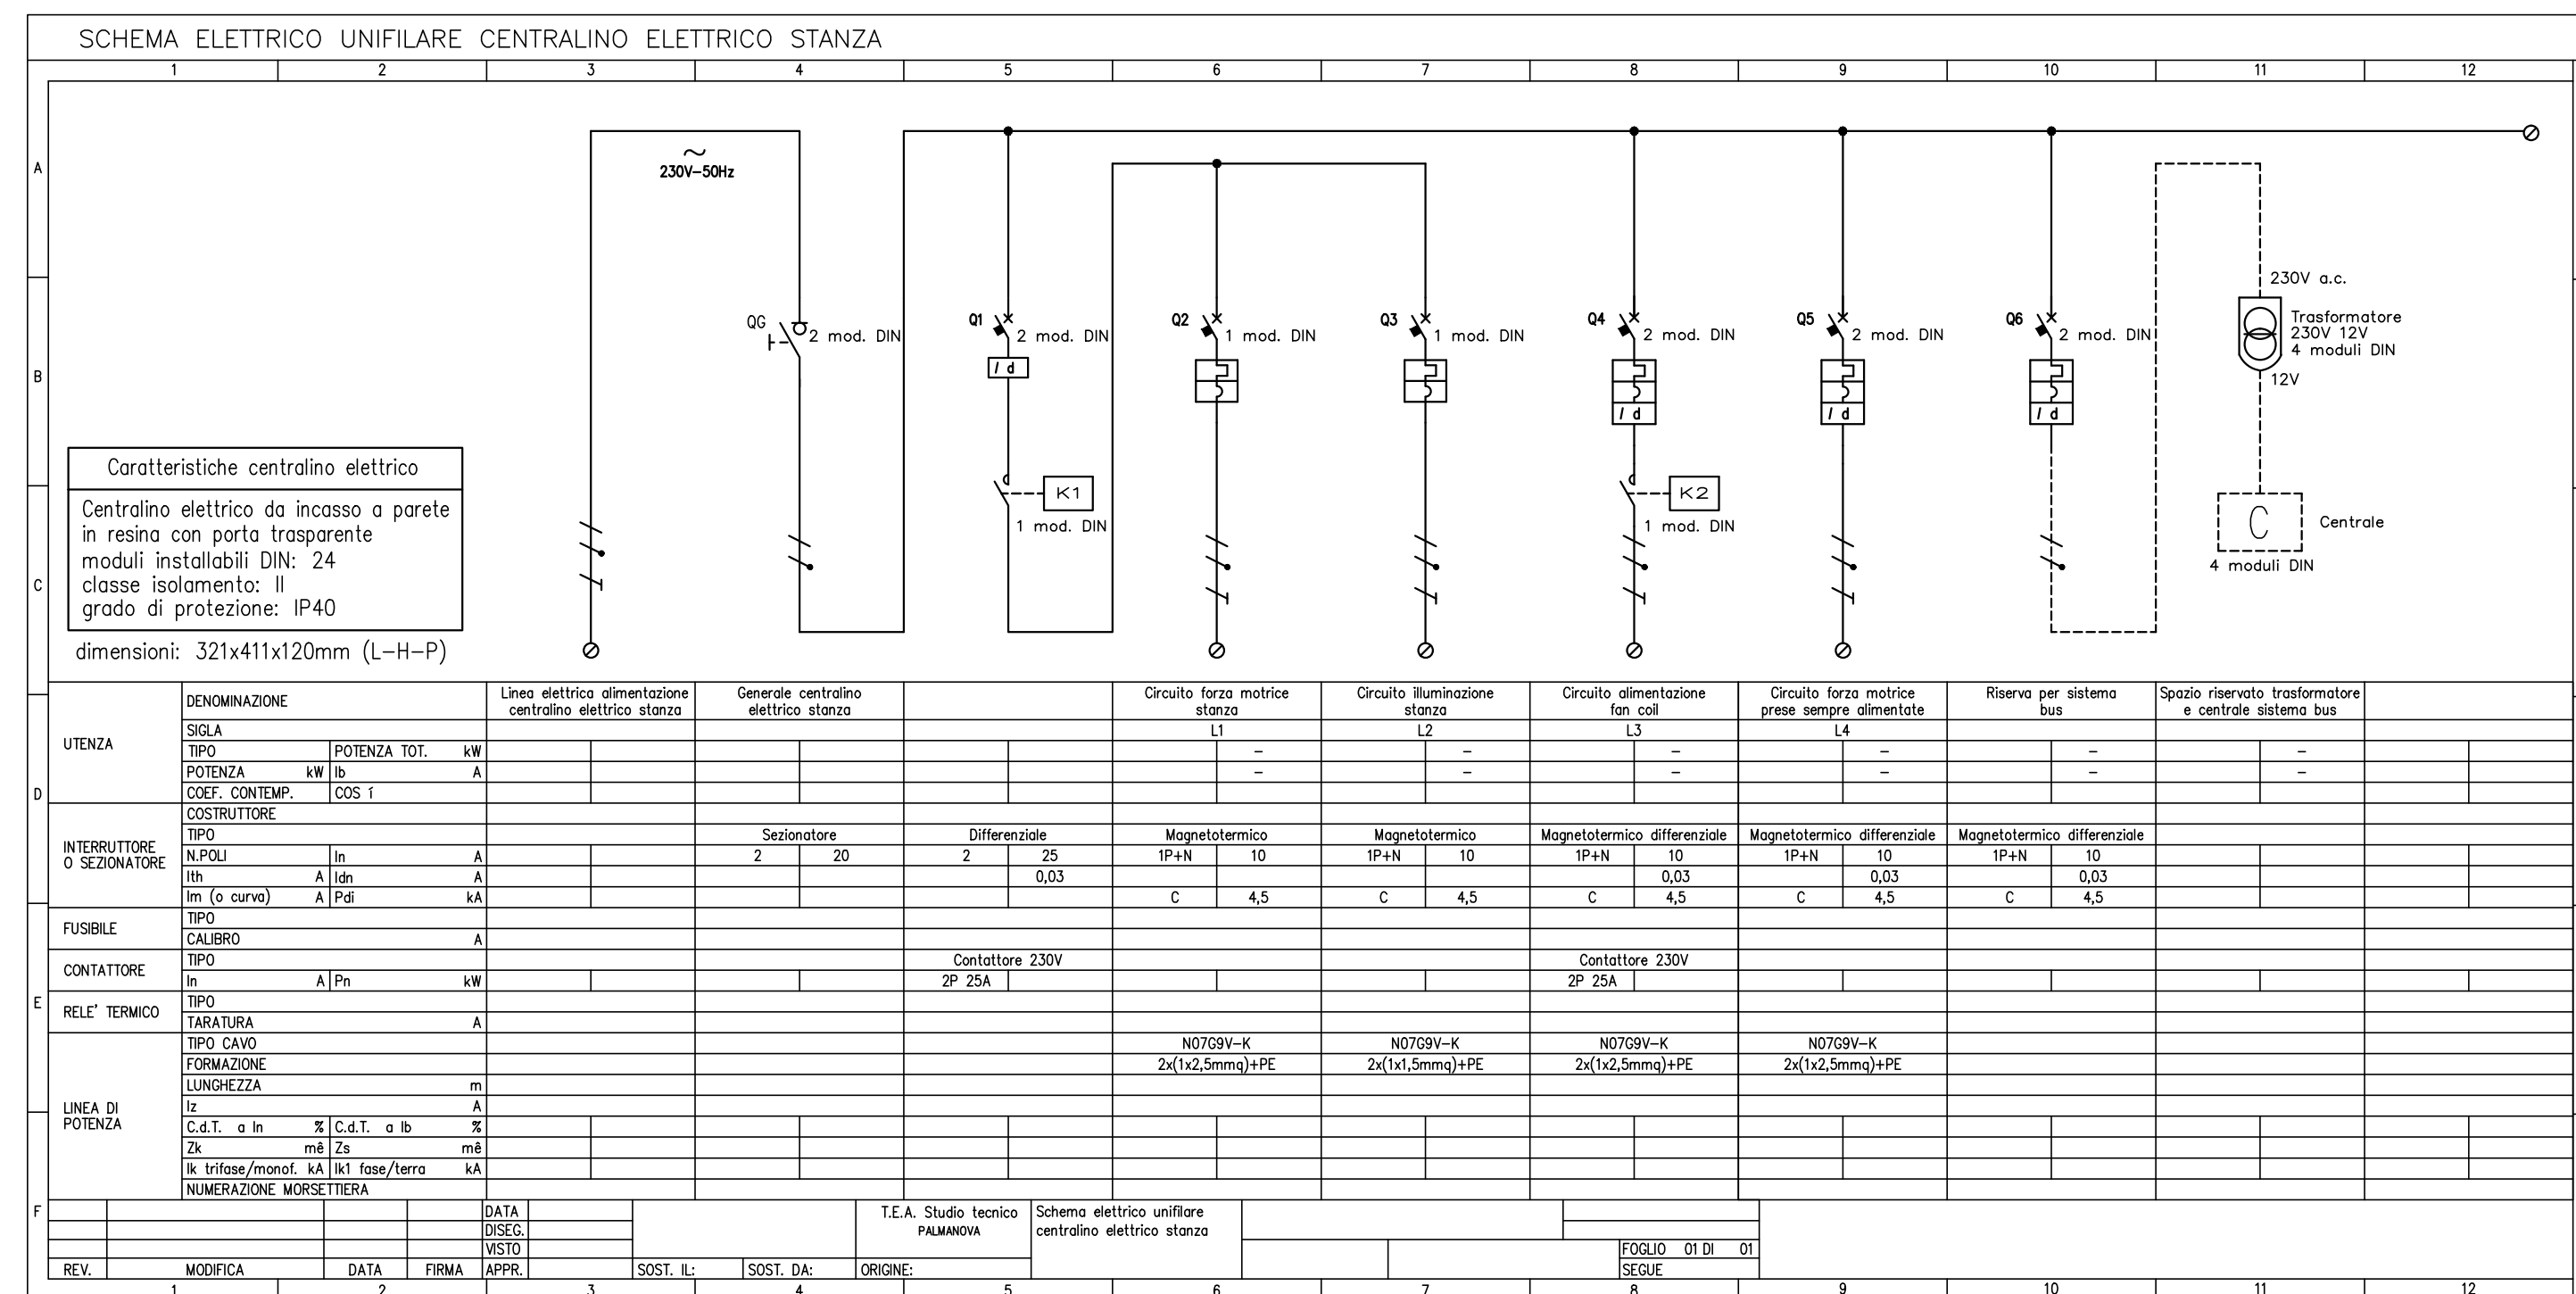

ARD.I.S.S. TRIESTE
AGENZIA REGIONALE DIRITTO AGLI STUDI SUPERIORI con delega all'

A.T.E.R. TRIESTE
AZIENDA TERRITORIALE PER L'EDILIZIA RESIDENZIALE DELLA PROVINCIA DI TRIESTE

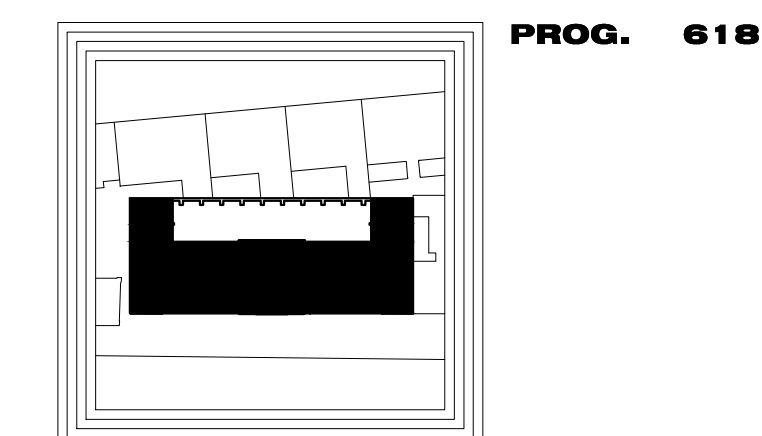

RISTRUTTURAZIONE DELL'EDIFICIO DI VIA GOZZI N. 5 A TRIESTE

PROGETTO DI COMPLETAMENTO

Il Direttore A.R.D.I.S.S.: dott. Claudio Kovatsch

Responsabile del procedimento
Dirigente Area Costruzioni ATER: ing. Franco Korenika

CIVILPROGETTI ASSOCIATI
ing. Paolo Parovel
ing. Furio Frittoli

2.3.10

IMPIANTI ELETTRICI E SPECIALI
STANZA TIPO DISABILI